

Adr: podľa rozdeľovníka

OZNÁMENIE o začatí obstarávania Zmien a doplnkov č.1 Územného plánu obce GYŇOV

Územný plán obce Gyňov bol schválený uznesením Zastupiteľstva obce Gyňov č. 8/2009 dňa 7.9.2009. V súlade s § 30 zákona č. 50/1976 Zb. o územnom plánovaní a stavebnom poriadku (stavebný zákon) v platnom znení a na základe uznesenia Zastupiteľstva obce Gyňov č. 39 a 40/2015 zo dňa 12.06.2015 je potrebné aktualizovať platný Územný plán obce Gyňov z dôvodu zosúladenia s nadradenou územnoplánovacou dokumentáciou a kvôli požiadavke občanov zmeniť pôvodné funkčné využitie plôch v dvoch lokalitách obce na výstavbu rodinných domov (lokality znázornené v grafickej prílohe).

Obec Gyňov začala dňom 03.07.2015 prípravné práce na obstarávanie Územného plánu obce Gyňov - ZaD č. 1.

Vyzývame občanov obce Gyňov, vlastníkov pozemkov, občianske združenia, podnikateľov, vlastníkov stavieb verejného dopravného a technického vybavenia riešeného územia, aby poskytli informácie a podklady týkajúce sa vymedzených lokalít riešeného územia obce, definovali svoje požiadavky, námety a odporúčania pre aktualizáciu územného plánu obce.

Žiadame dotknuté orgány štátnej správy, samosprávy a organizácie o poskytnutie podkladov. Ide najmä o podklady ochrany prírody a tvorby ŽP a krajiny, ochrany kultúrneho a historického dedičstva, projekty pozemkových úprav, lesných a vodohospodárskych úprav pozemkov, súčasný stav a koncepcie riešenia dopravnej a technickej infraštruktúry. Tieto podklady sa povinne využívajú pri spracovaní územného plánu a jeho aktualizácie.

Spracovateľom ÚPN-O Gyňov - ZaD č.1 je Ing. arch. Ľudovít POZDECH, autorizovaný architekt SKA.


Námety, podklady a požiadavky dotknutých orgánov, organizácií, právnických a fyzických osôb je potrebné predložiť v termíne do 3. augusta 2015 na adresu obecného úradu Gyňov.



Mgr. Ďenisá YARGOVÁ
starostka obce

Príloha : schéma s vyznačením riešených lokalít

Vyvesené na úradnej obecnej tabuli a zverejnené na webe obce dňa: 03.07.2015
Zvesené dňa:

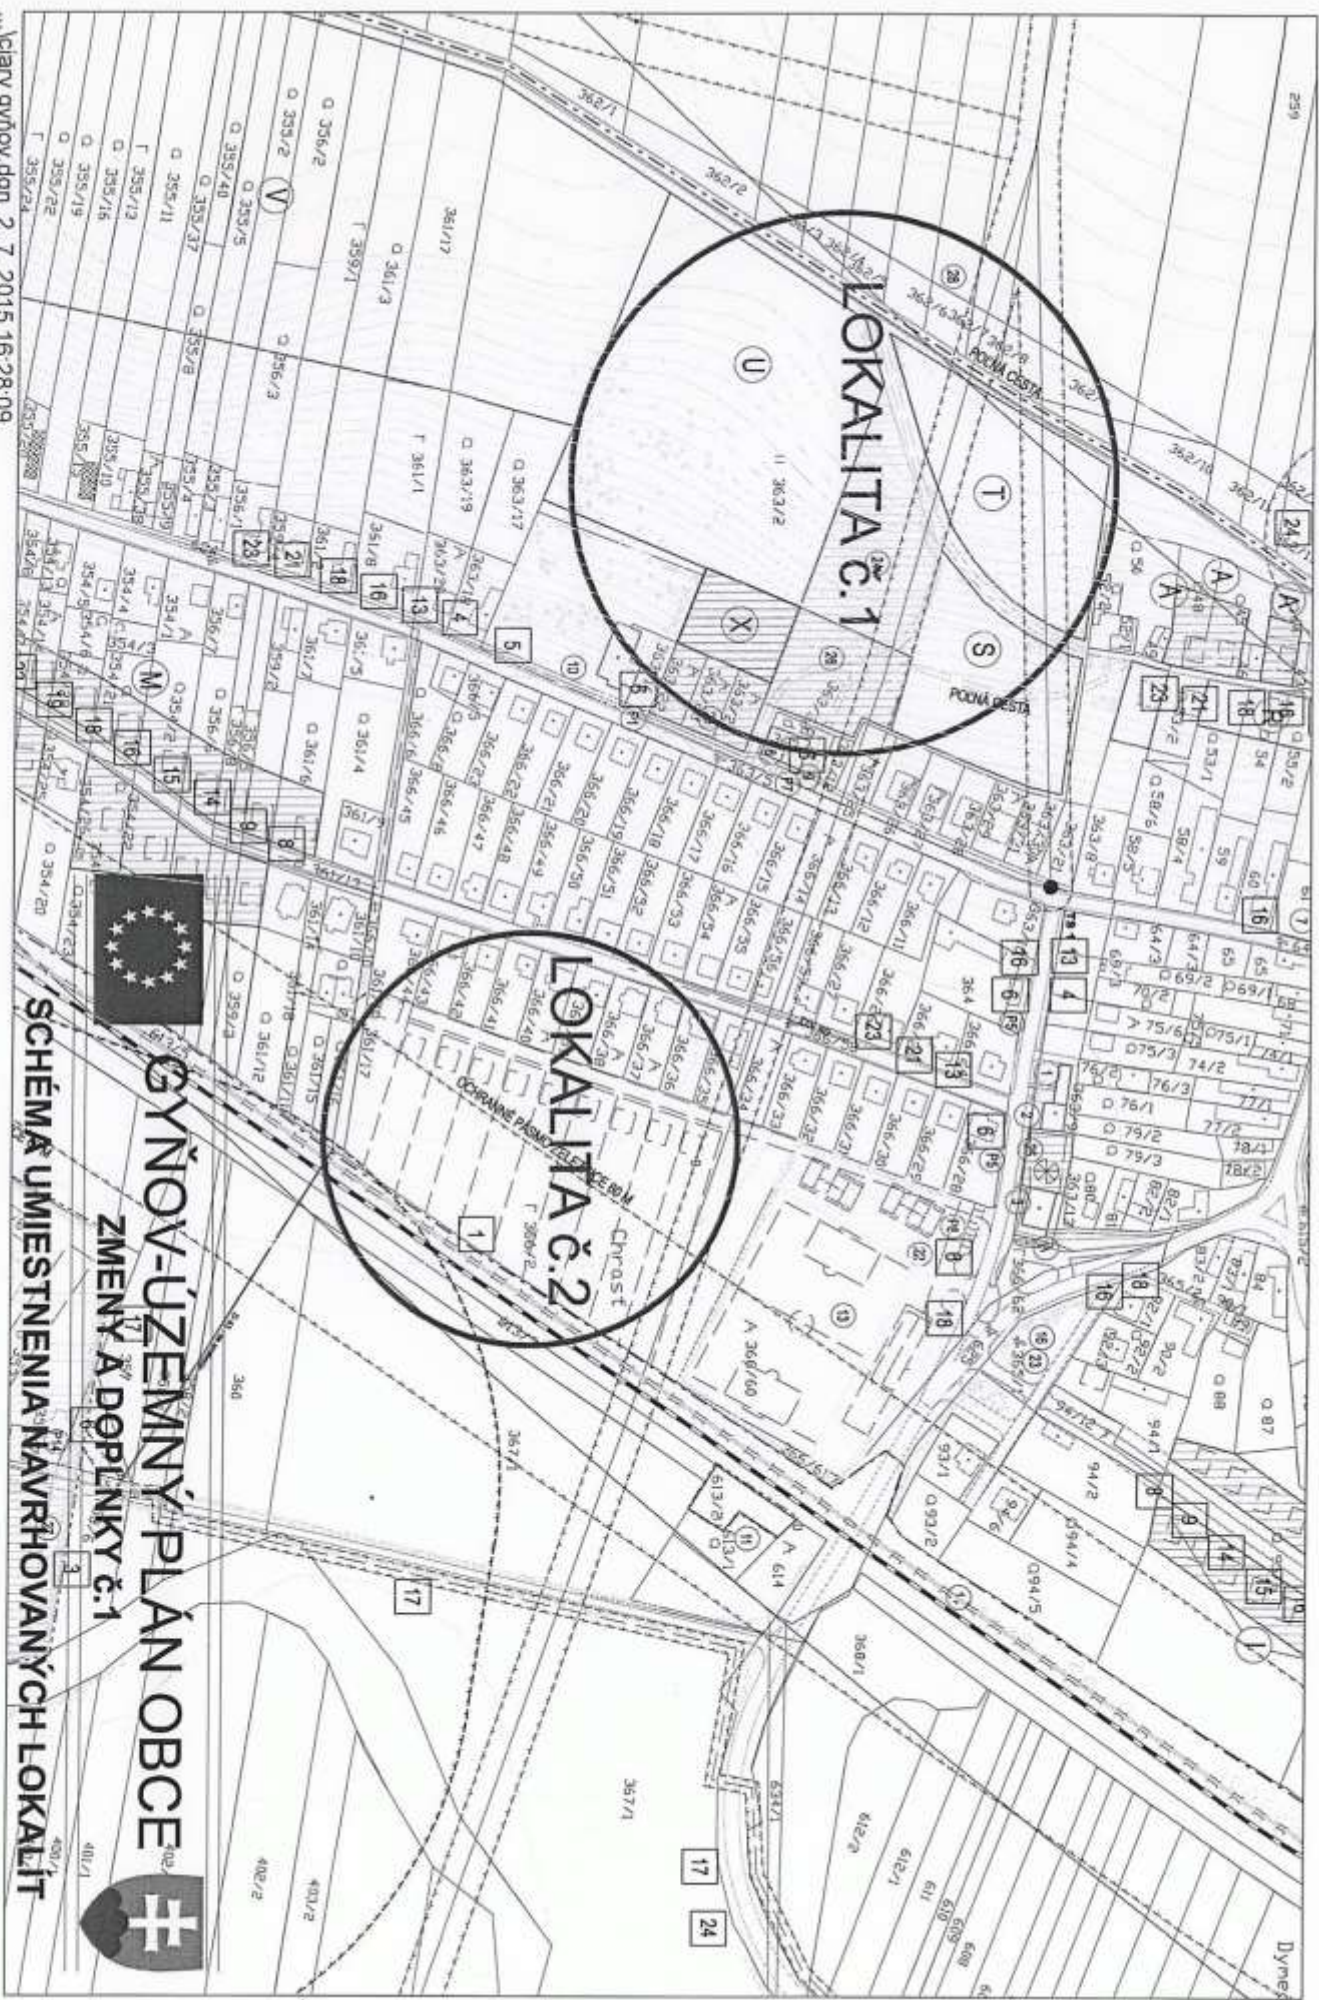

GYŇOV-ÚZEMNÝ PLÁN OBCE
ZMENY A DOPLNKY č.1

SCHEMA UMÍSTĚNĚNÍ NAVRHOVANÝCH LOKALIT

