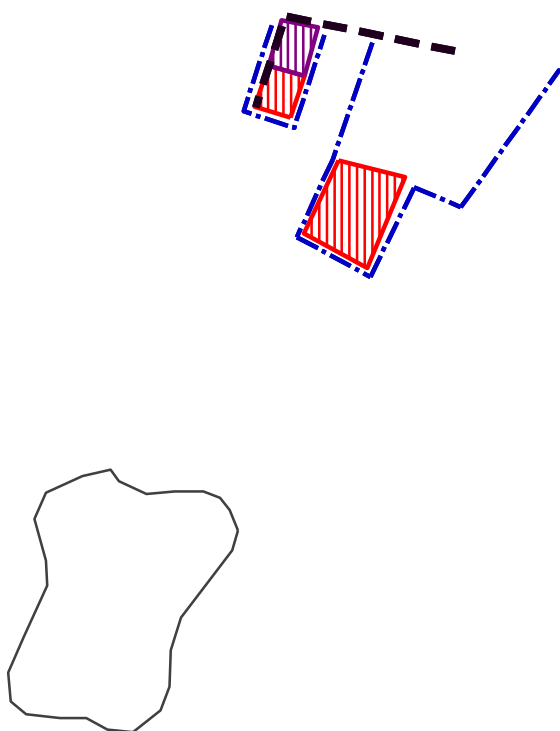
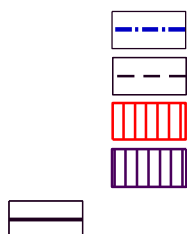


ÚZEMNÝ PLÁN OBCE GYŇOV

zmeny a doplnky č.2



Stav Návrh



HRANICA ZASTAVANÉHO ÚZEMIA
 PLOCHY A TRASY MIESTNYCH KOMUNIKÁCIÍ
 PLOCHY OBYTNÉ
 PLOCHY POLYFUNKČNÉ
 (AGROTURISTIKA, REKREÁCIA
 REMESELNÁ VÝROBA)
 SVAHOVÉ DEFORMÁCIE - STABILIZOVANÉ

Ing. arch. Viktor Malinovský
 Rázusova 44, 040 01 Košice
 tel/ fax: 055/ 62 333 80
 mobil: 0905 435 705
 e-mail: vmalinovsky@stonline.sk
 www.malinovsky.sk

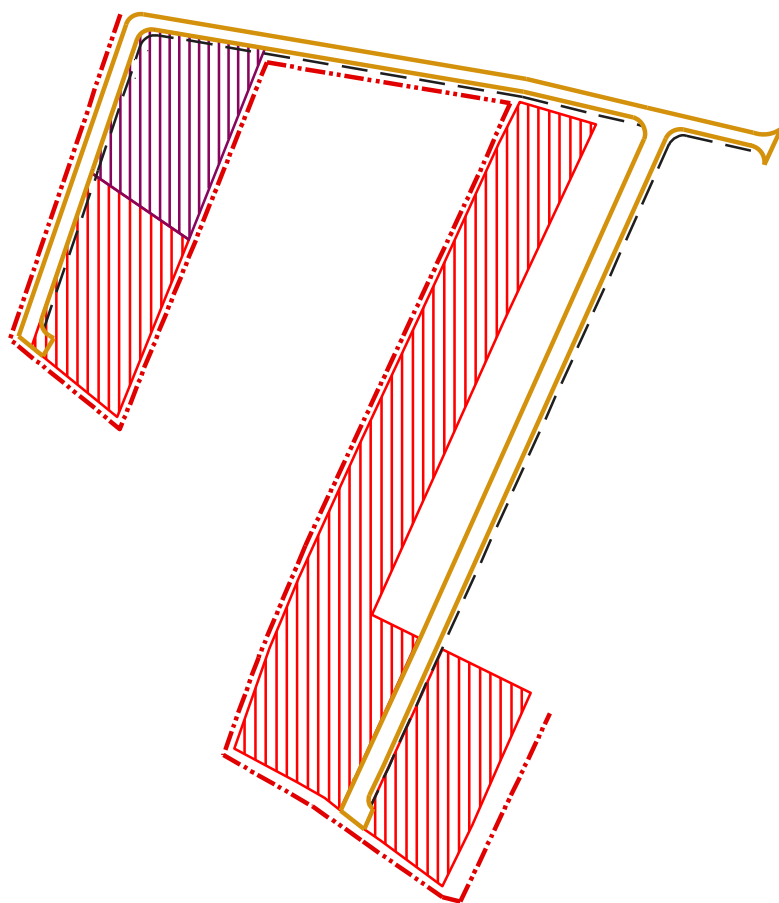


2





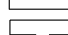
objednávateľ	OBEC GYŇOV
spracovateľ	Ing.arch. Viktor Malinovský Ing.arch. Andrea Fričová
obsah výkresu	KOMPLEXNÝ URBANISTICKÝ NÁVRH KATASTRÁLNE ÚZEMIE
názov akcie	ÚZEMNÝ PLÁN OBCE GYŇOV ZMENY A DOPLNKY č.2
mierka: 1: 10 000	dátum: august/2020 formát: 1x4

ÚZEMNÝ PLÁN OBCE GYŇOV

zmeny a doplnky č.2



Návrh

-  HRANICA SKUTOČNE ZASTAVANÉHO ÚZEMIA
-  PLOCHY RODINNÝCH DOMOV
-  PLOCHY POLYFUNKČNÉ
(AGROTURISTIKA, REKREÁCIA
REMESELNÁ VÝROBA)
-  CESTY MIESTNE, OBSLUŽNÉ A PRÍSTUPOVÉ
-  KOMUNIKÁCIE PEŠIE

Ing. arch. Viktor Malinovský
Rázusova 44, 040 01 Košice
tel/ fax: 055/ 62 333 80
mobil: 0905 435 705
e-mail: vmalinovsky@stonline.sk
www.malinovsky.sk

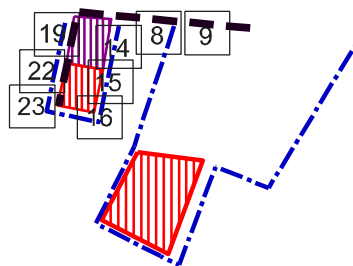


3





objednávateľ	OBEC GYŇOV
spracovateľ	Ing.arch. Viktor Malinovský Ing.arch. Andrea Fričová
obsah výkresu	KOMPLEXNÝ URBANISTICKÝ NÁVRH
názov akcie	ÚZEMNÝ PLÁN OBCE GYŇOV ZMENY A DOPLNKY č.2
mierka: 1: 2880	dátum: august/2020 formát: 1xA4

ÚZEMNÝ PLÁN OBCE GYŇOV

zmeny a doplnky č.2



Návrh

	HRANICA - NAVRHOVANÉ ZASTAVANÉ ÚZEMIE
	PLOCHY A TRASY MIESTNYCH KOMUNIKÁCIÍ
	PLOCHY OBYTNÉ
	PLOCHY POLYFUNKČNÉ (AGROTURISTIKA, REKREÁCIA REMESELNÁ VÝROBA)

Ing. arch. Viktor Malinovský
Rázusova 44, 040 01 Košice
tel/ fax: 055/ 62 333 80
mobil: 0905 435 705
e-mail: vmalinovsky@stonline.sk
www.malinovsky.sk

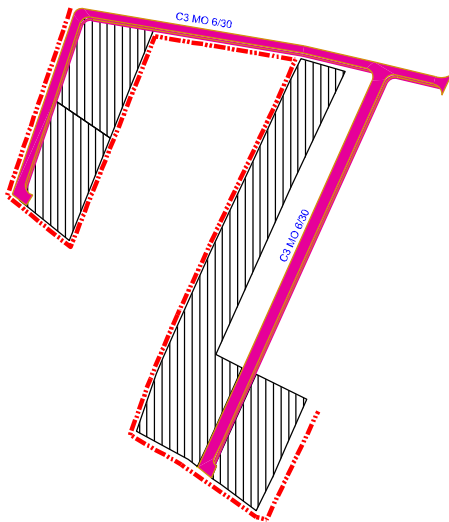


4

objednávateľ	OBEC GYŇOV
spracovateľ	Ing.arch. Viktor Malinovský Ing.arch. Andrea Fričová
obsah výkresu	VEREJNOPROSPEŠNÉ STAVBY SCHÉMA ROZMIESTNENIA
názov akcie	ÚZEMNÝ PLÁN OBCE GYŇOV ZMENY A DOPLNKY č.2
mierka: 1: 10 000	dátum: august/2020 formát: 1xA4





ÚZEMNÝ PLÁN OBCE GYŇOV

ZaD č.2



LEGENDA DOPRAVY

Návrh

-  HRANICA SKUTOČNE ZASTAVANÉHO ÚZEMIA
-  LOKALITY ZaD č.2
-  CESTY MIESTNE, OBSLUŽNE A PRÍSTUPOVE
-  KOMUNIKÁCIE PEŠIE

Ing. arch. Viktor Malinovský
Rázusova 44, 040 01 Košice
tel/ fax: 055/ 62 333 80
mobil: 0905 435 705
e-mail: vmalinovsky@stonline.sk
www.malinovsky.sk

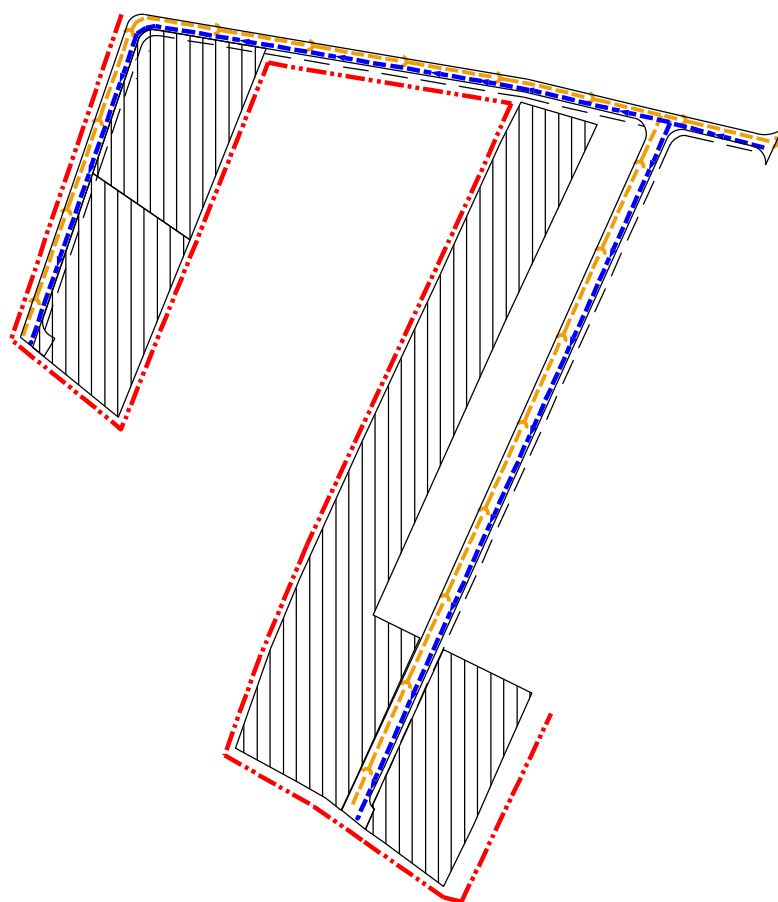


5



 
 
 

objednávateľ	OBEC GYŇOV	
spracovateľ	Ing.arch. Viktor Malinovský Ing.arch. Andrea Fričová	
obsah výkresu	VEREJNÉ DOPRAVNÉ VYBAVENIE	
názov akcie	ÚZEMNÝ PLÁN OBCE GYŇOV ZMENY A DOPLNKY č.2	
mierka: 1: 5000	dátum: august/2020	formát: 1xA4

ÚZEMNÝ PLÁN OBCE GYŇOV

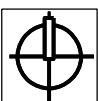
zmeny a doplnky č.2



Návrh

-  HRANICA SKUTOČNE ZASTAVANÉHO ÚZEMIA
-  LOKALITY ZaD č.2
-  CESTY MIESTNE, OBSLUŽNÉ A PRÍSTUPOVÉ
-  KOMUNIKÁCIE PEŠIE
-  ZÁSOBNÉ A ROZVODNÉ VODOVOD. POTRUBIE
-  KANALIZÁCIA - STOKOVÁ SIEŤ DN 300

Ing. arch. Viktor Malinovský
Rázusova 44, 040 01 Košice
tel/ fax: 055/ 62 333 80
mobil: 0905 435 705
e-mail: vmalinovsky@stonline.sk
www.malinovsky.sk

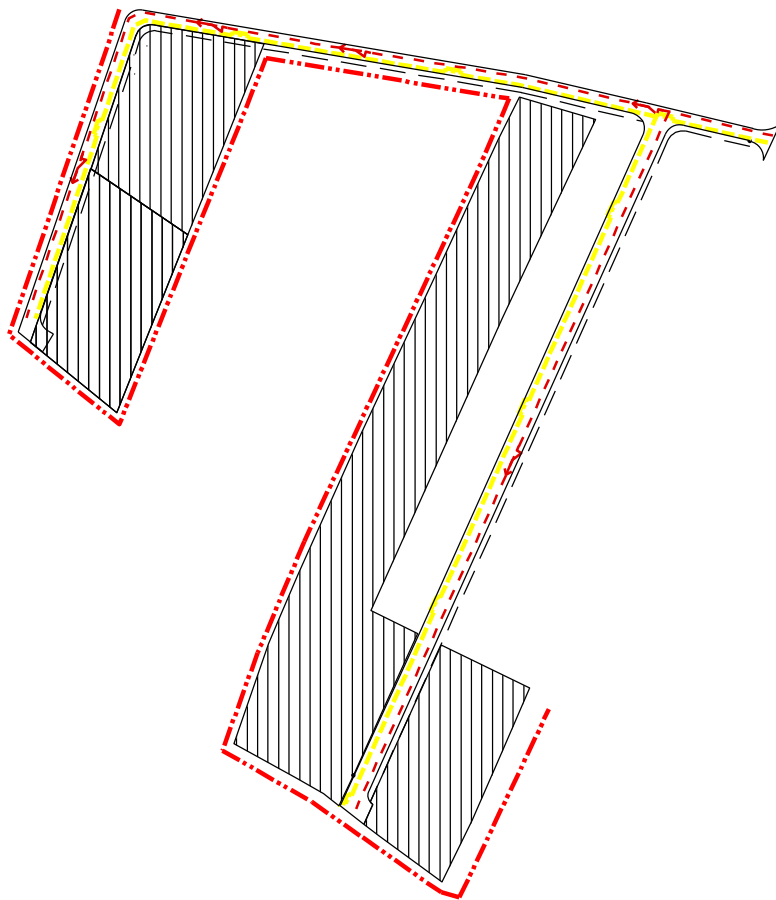


6a



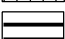

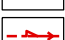

objednávateľ	OBEC GYŇOV
spracovateľ	Ing.arch. Viktor Malinovský Ing.arch. Andrea Fričová
obsah výkresu	TECHNICKÁ INFRAŠTRUKTÚRA VODNÉ HOSPODÁRSTVO (vodovod, kanalizácia)
názov akcie	ÚZEMNÝ PLÁN OBCE GYŇOV ZMENY A DOPLNKY č.2
mierka: 1: 2880	dátum: august/2020 formát: 1xA4

ÚZEMNÝ PLÁN OBCE GYŇOV

zmeny a doplnky č.2



Návrh

	HRANICA SKUTOČNE ZASTAVANÉHO ÚZEMIA
	LOKALITY Zač č.2
	CESTY MIESTNE, OBSLUŽNÉ A PRÍSTUPOVÉ
	KOMUNIKÁCIE PEŠIE
	NN KÁBLOVÁ SIEŤ
	STL PLYN

Ing. arch. Viktor Malinovský
Rázusova 44, 040 01 Košice
tel/ fax: 055/ 62 333 80
mobil: 0905 435 705
e-mail: vmalinovsky@stonline.sk
www.malinovsky.sk

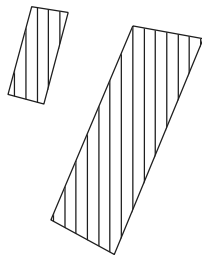


6b

objednávateľ	OBEC GYŇOV
spracovateľ	Ing.arch. Viktor Malinovský Ing.arch. Andrea Fričová
obsah výkresu	TECHNICKÁ INFRAŠTRUKTÚRA ENERGETIKA (elek., plyn, telekomunikácie)
názov akcie	ÚZEMNÝ PLÁN OBCE GYŇOV ZMENY A DOPLNKY č.2
mierka: 1: 2880	dátum: august/2020 formát: 1xA4

ÚZEMNÝ PLÁN OBCE GYŇOV



ZaD č.2



Návrh

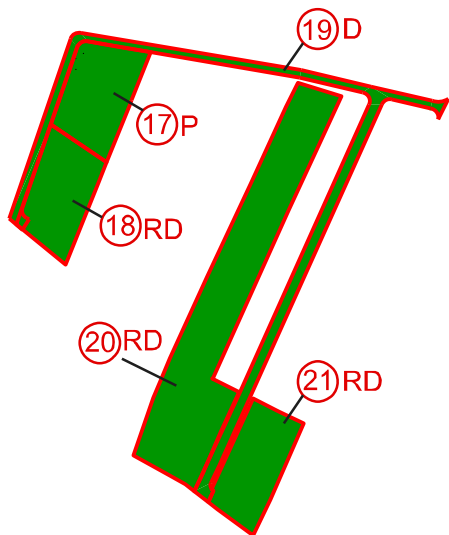


ZASTAVANÉ ÚZEMIE

Ing. arch. Viktor Malinovský Rázusova 44, 040 01 Košice tel/ fax: 055/ 62 333 80 mobil: 0905 435 705 e-mail: vmalinovsky@stonline.sk www.malinovsky.sk	objednávateľ	OBEC GYŇOV
	spracovateľ	Ing.arch. Viktor Malinovský Ing.arch. Andrea Fričová
	obsah výkresu	OCHRANA PRÍRODY A TVORBA KRAJINY S PRVKAMI ÚSES
	názov akcie	ÚZEMNÝ PLÁN OBCE GYŇOV ZMENY A DOPLNKY č.2
	mierka: 1: 10 000	dátum: august/2020 formát: 1xA4

ÚZEMNÝ PLÁN OBCE GYŇOV

zmeny a doplnky č.2



Stav Návrh



TTP



LOKALITY NAVRHOVANÝCH STAVEBNÝCH A INÝCH ZÁMEROV NA POĽNOHOSPODÁRSKEJ PODE



RODINNÉ DOMY



DOPRAVNÉ PLOCHY



POLYFUNKCIA (AGROTURISTIKA, REKREÁCIA REMESELNÁ VÝROBA)

Ing. arch. Viktor Malinovský
Rázusova 44, 040 01 Košice
tel/ fax: 055/ 62 333 80
mobil: 0905 435 705
e-mail: vmalinovsky@stonline.sk
www.malinovsky.sk



8

objednávateľ	OBEC GYŇOV
spracovateľ	Ing.arch. Viktor Malinovský Ing.arch. Andrea Fričová
obsah výkresu	PERSPEKTÍVNE POUŽITIE PP A LP NA NEPOLNOHOSPODÁRSKE ÚČELY
názov akcie	ÚZEMNÝ PLÁN OBCE GYŇOV ZMENY A DOPLNKY č.2
mierka: 1: 5000	dátum: august/2020 formát: 1xA4