







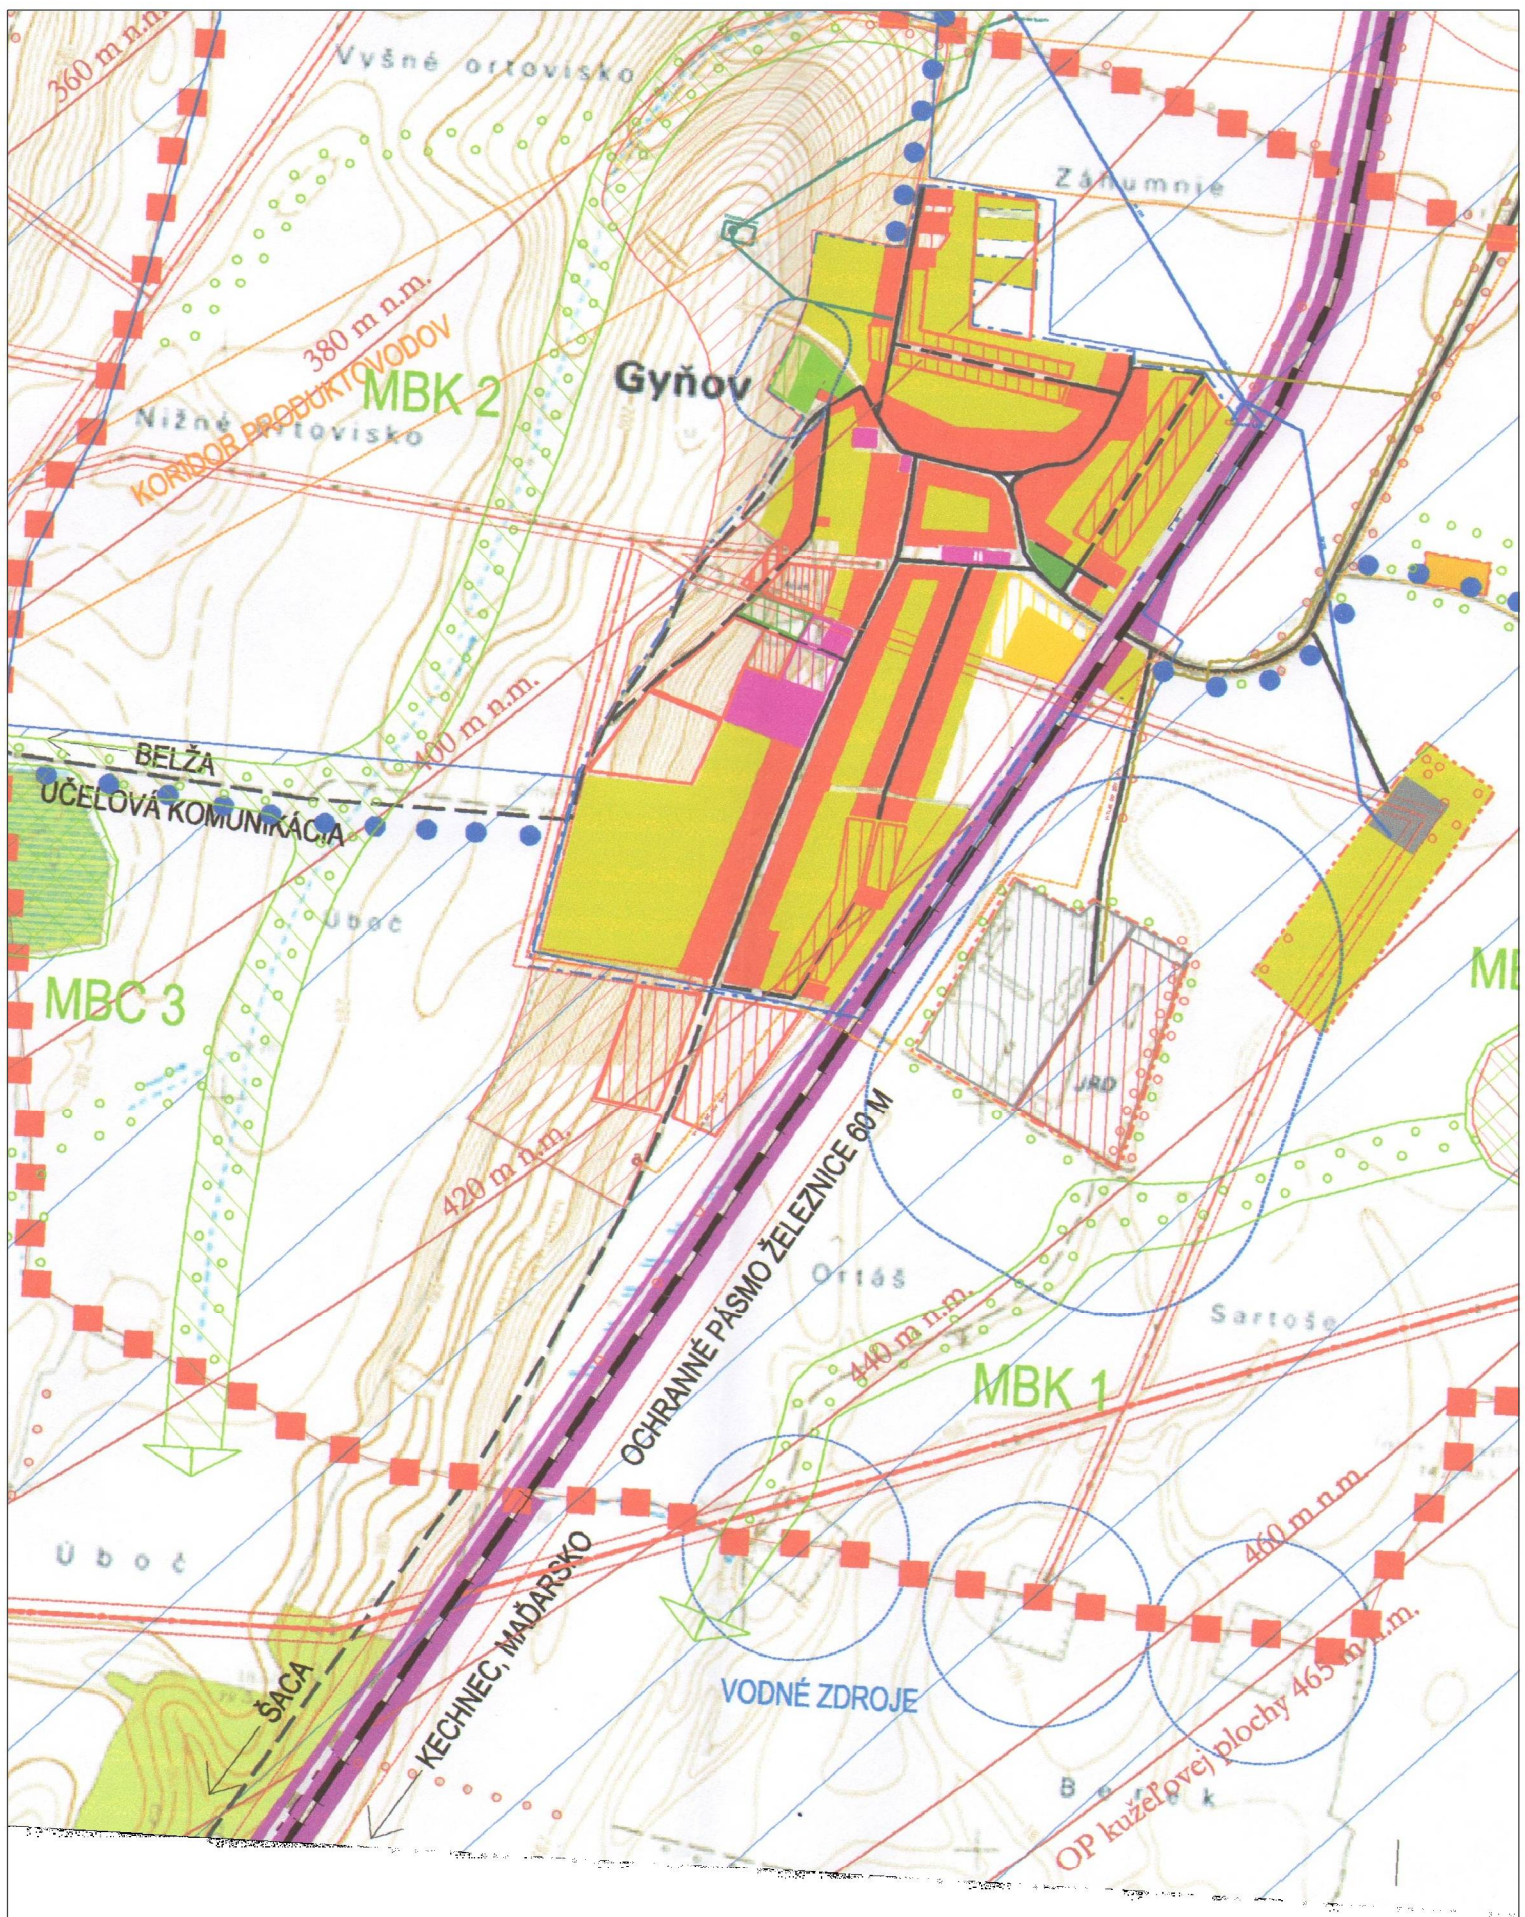


- NN ROZVODY - NOVÉ LOKALITY 15 VEREJNÉ OSVETLENIE - NOVÉ LOKALITY
 KANALIZÁCIA - GRAVITAČNÁ 17 KANALIZÁCIA - VÝTLAK + PREČERPÁVACIA STANICA
 VODOVOD V OBCI - REKONŠTRUKCIA 19 VODOVOD - NOVÉ LOKALITY 20 VODOJEM
 PLYN STL, NTL V OBCI 22 PLYNOVOD - NOVÉ LOKALITY 23 KABELIZÁCIA TELEFÓNNEJ SÍTE
 CYKLOTRASA

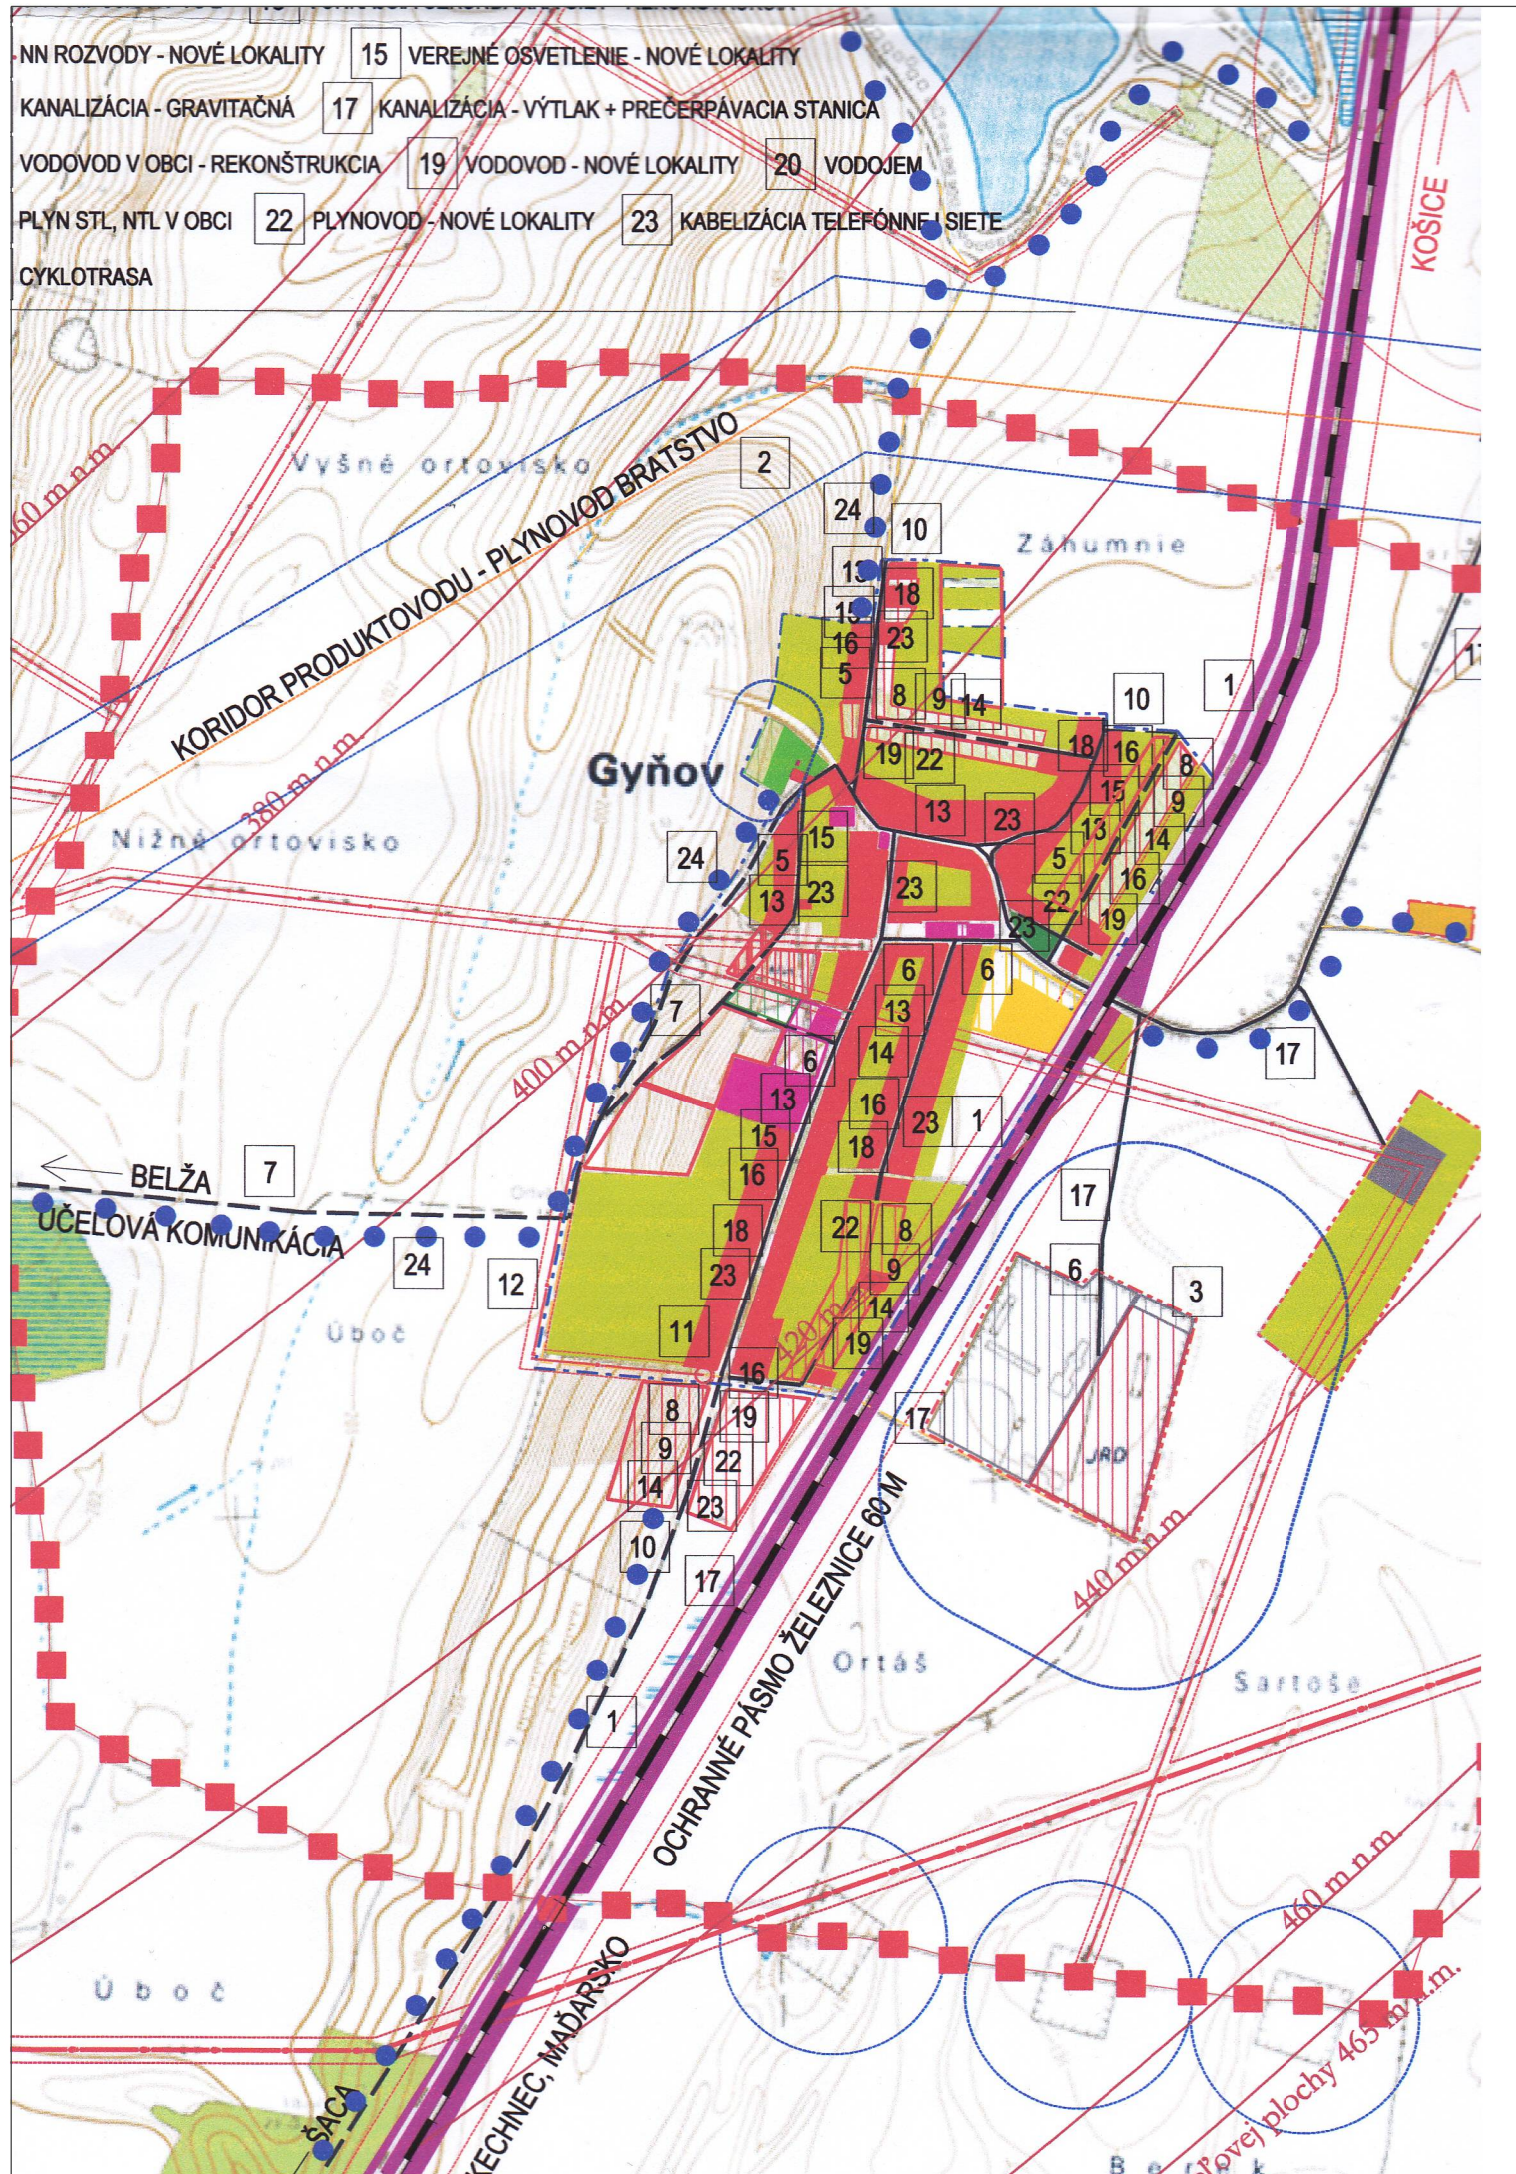

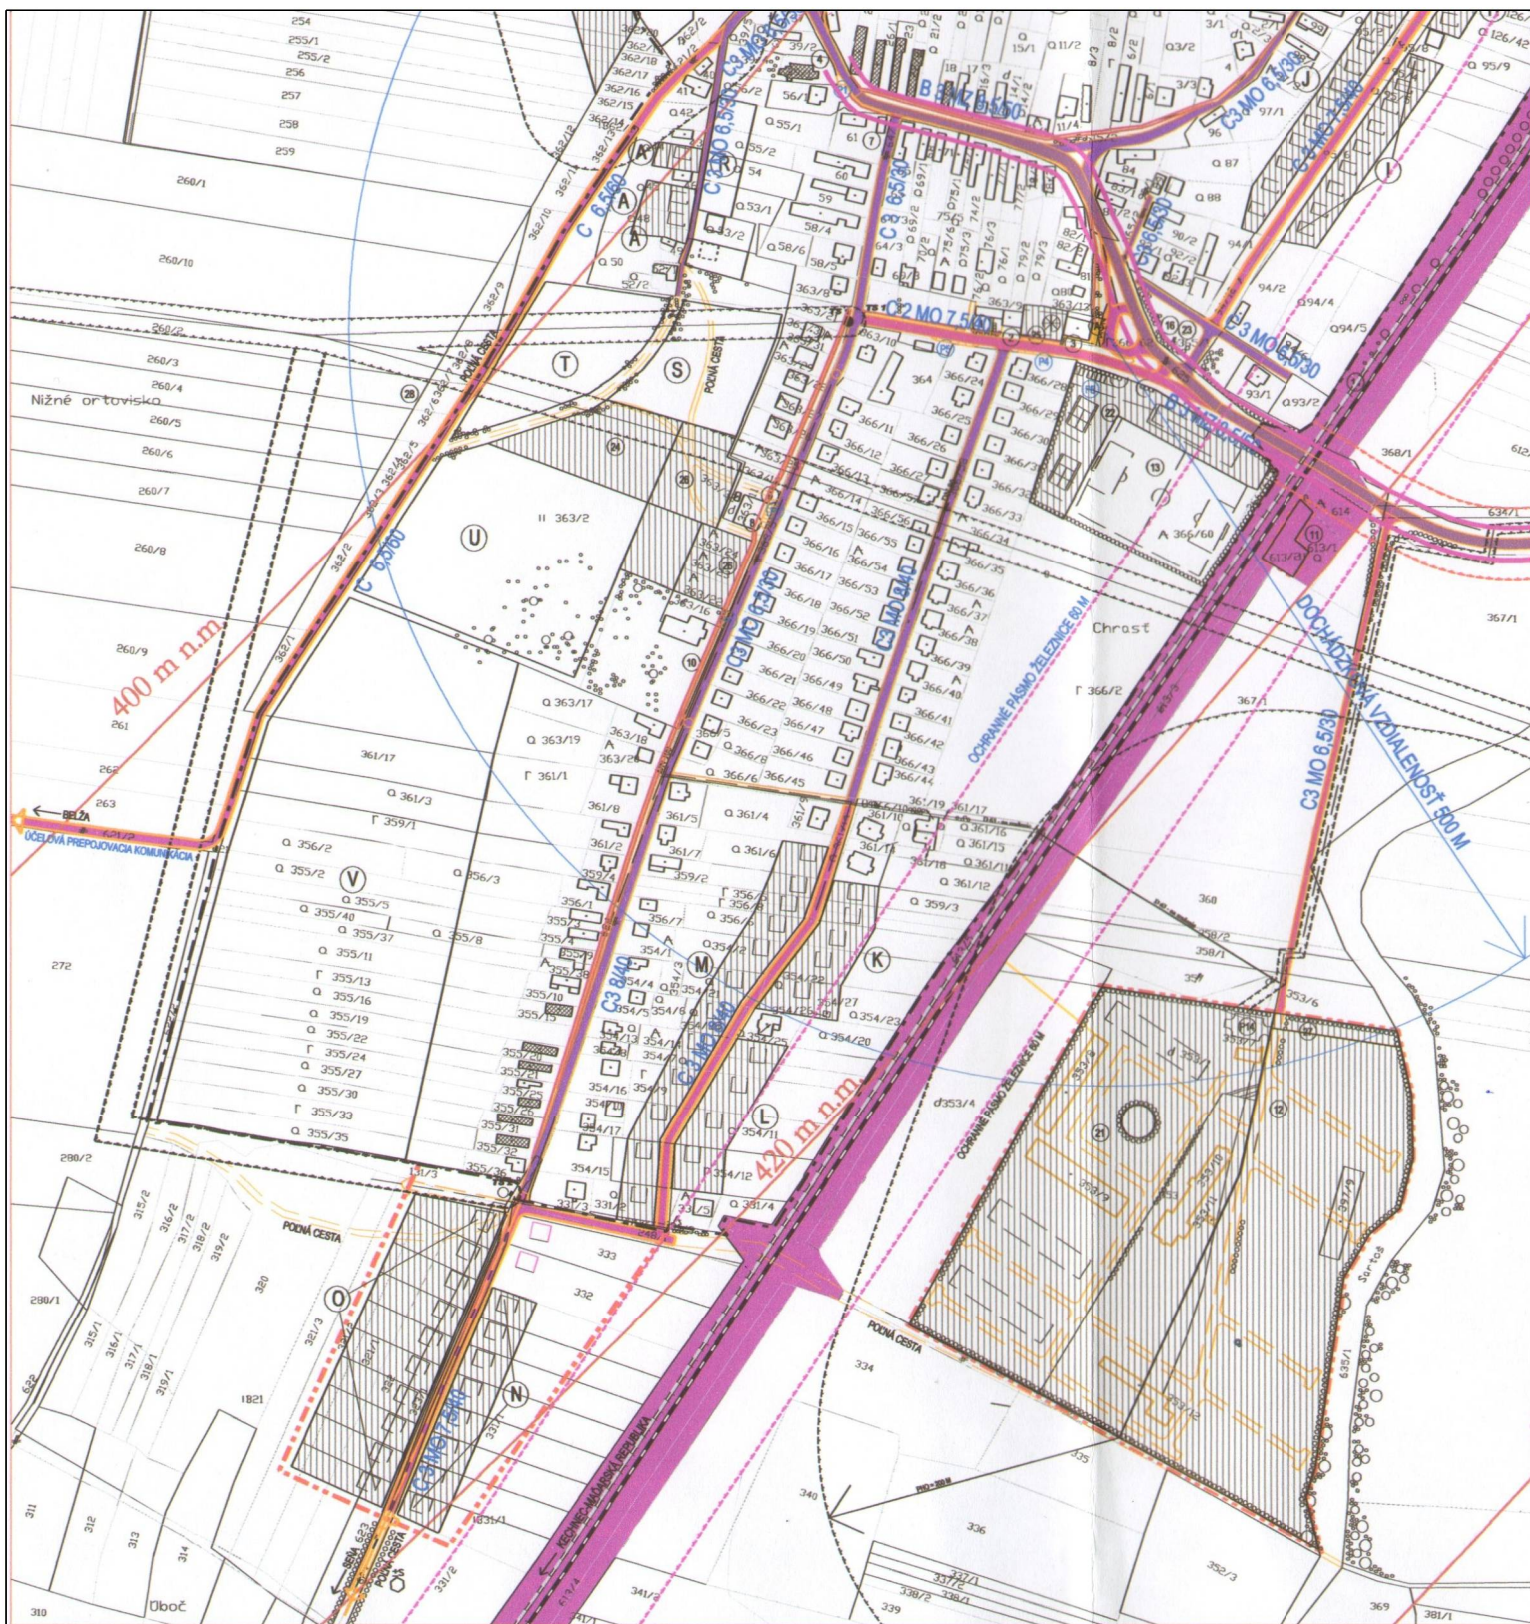

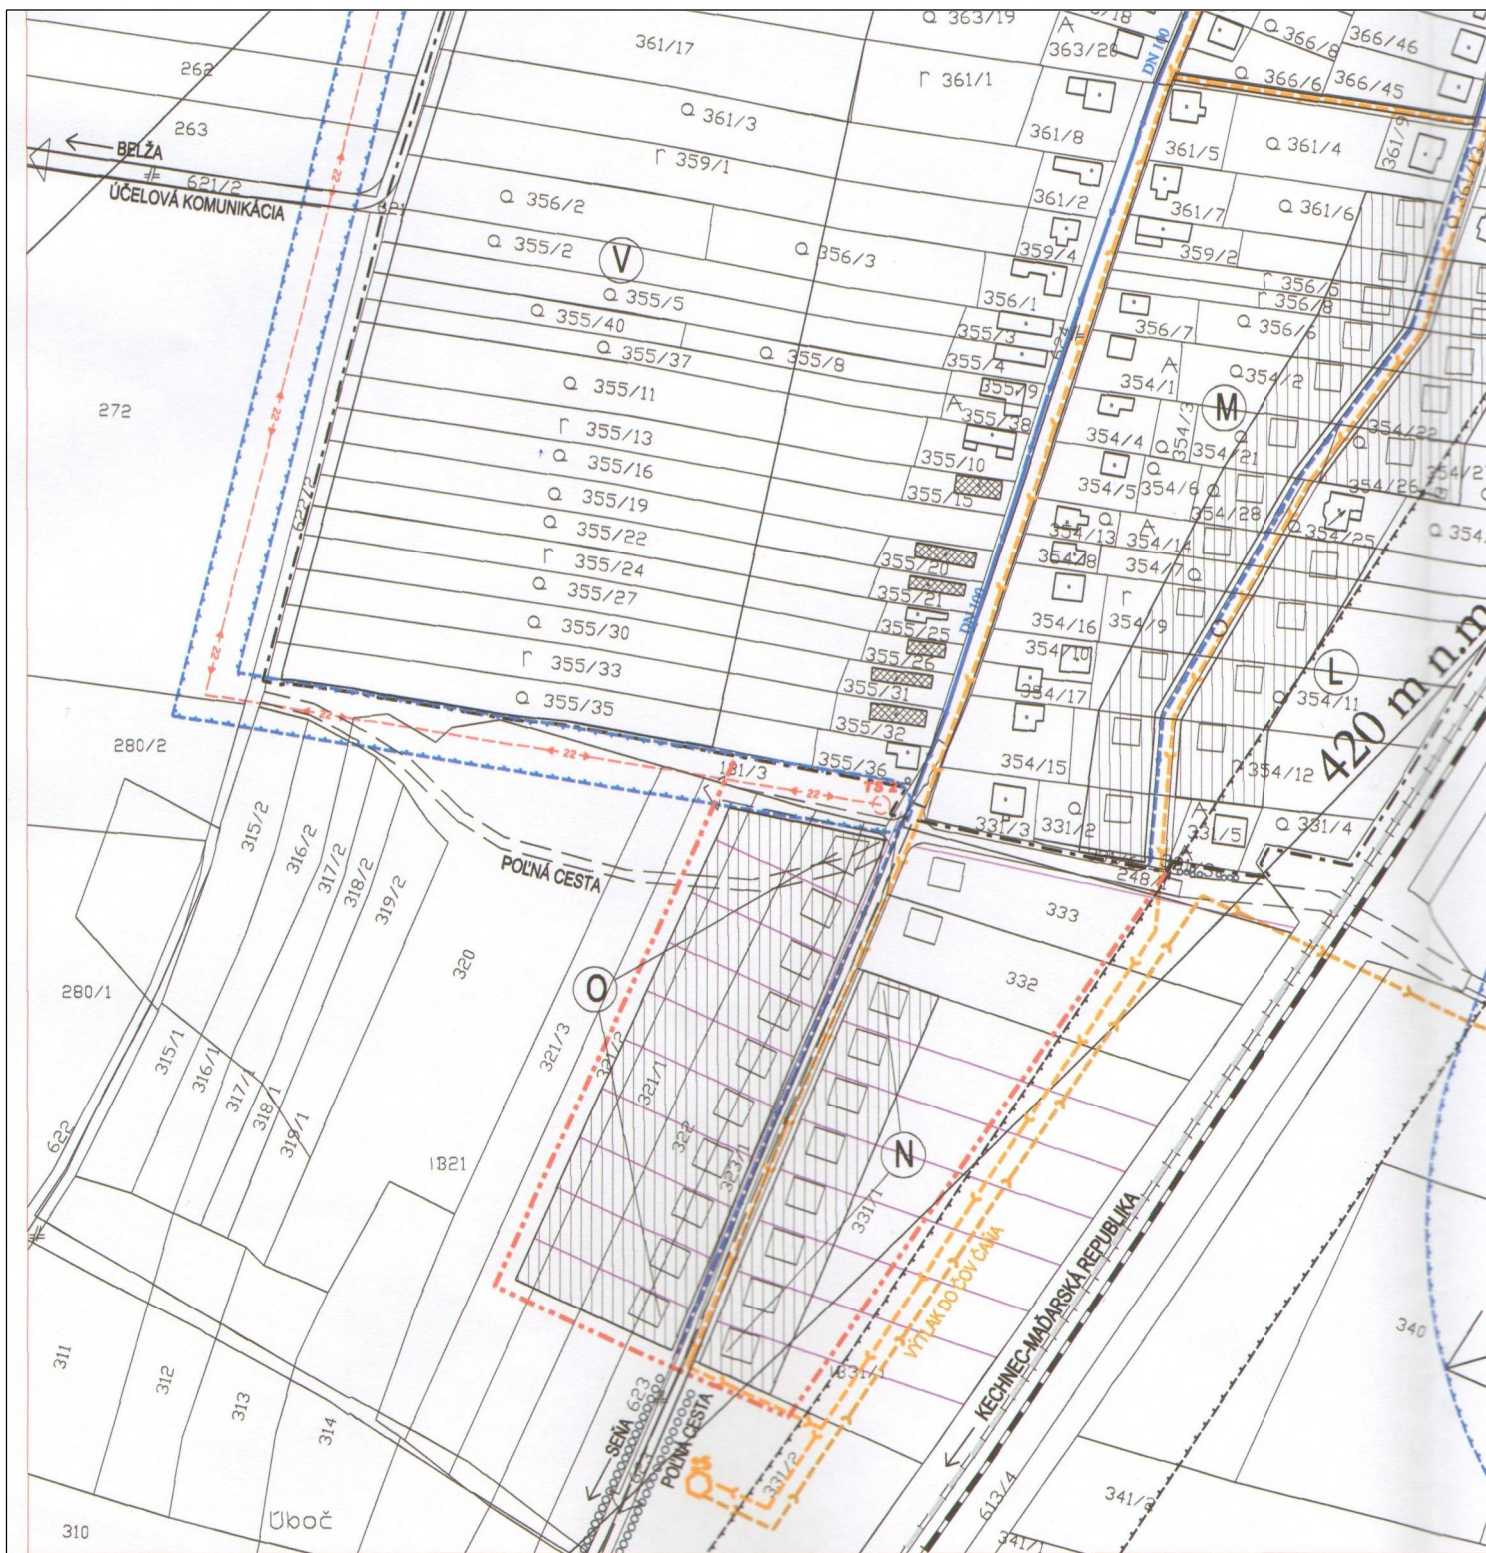

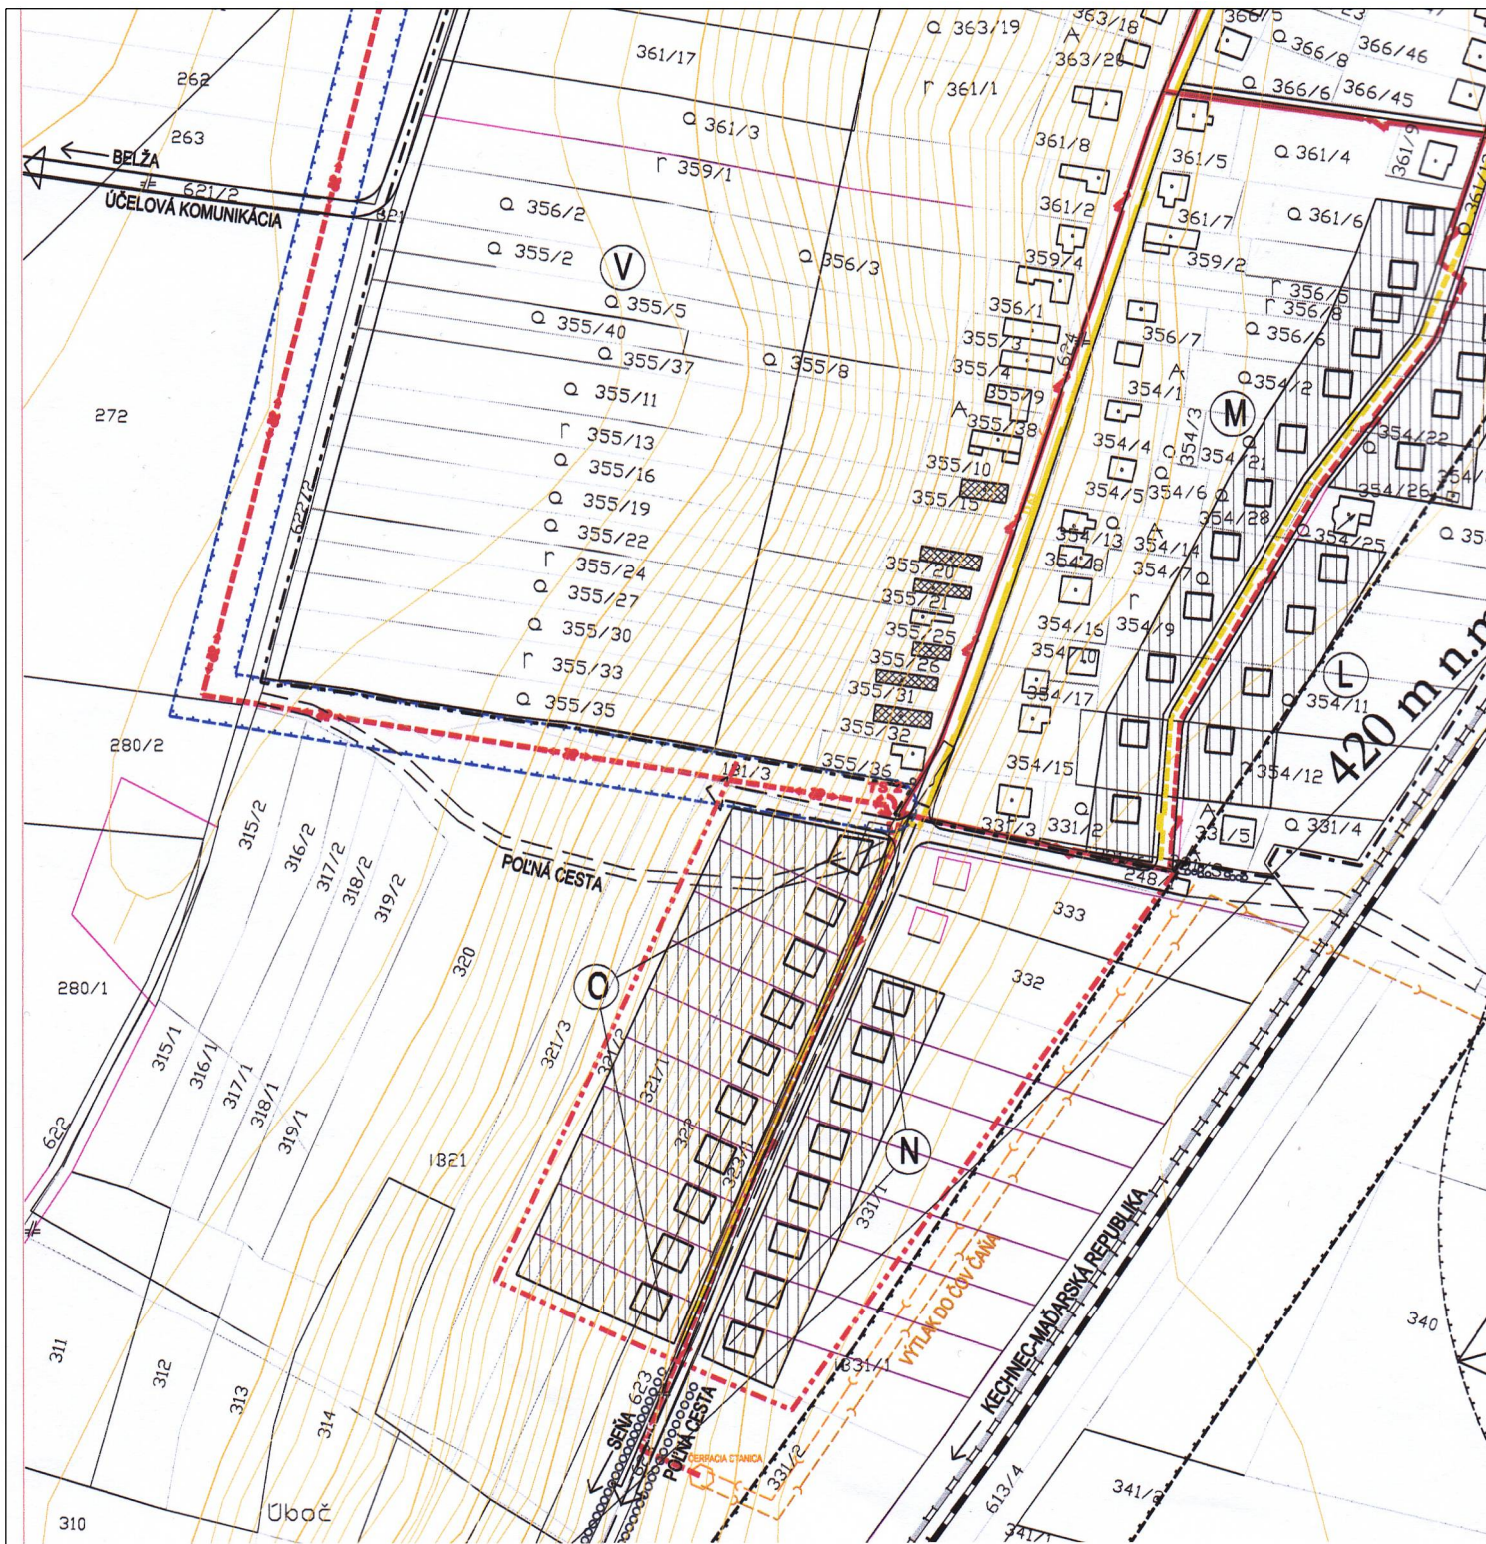

GYŇOV - ÚZEMNÝ PLÁN O



