


GYŇOV - ÚZEMNÝ PLÁN OBCE

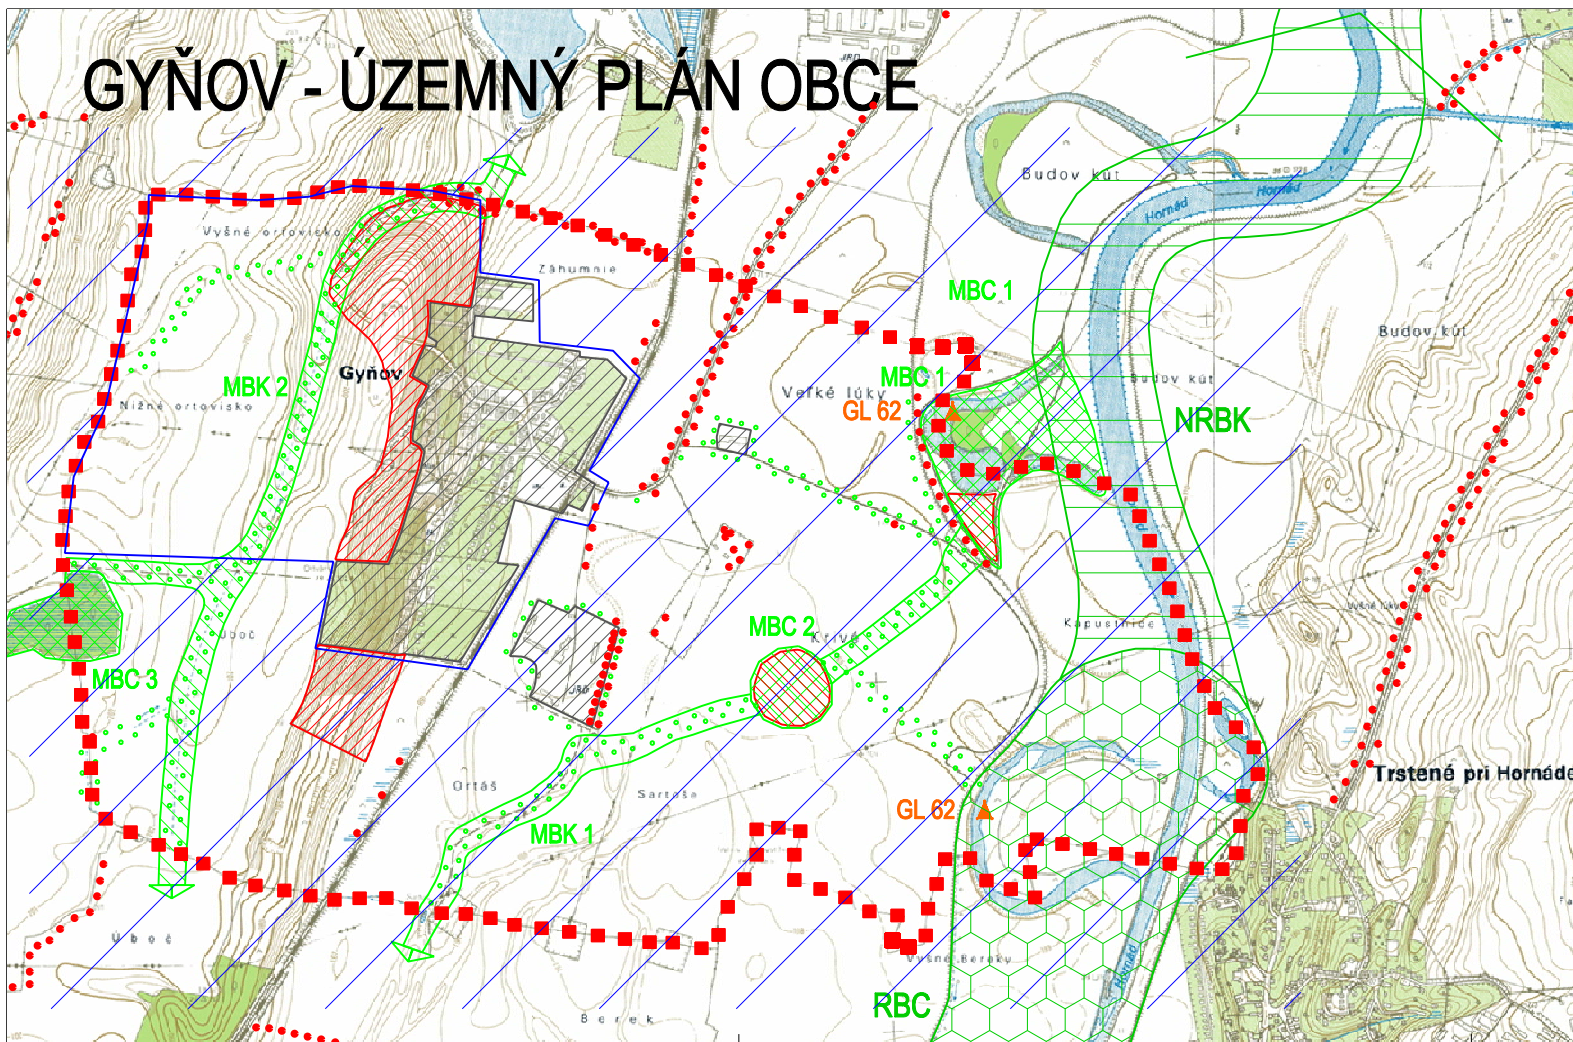

OCHRANA PRÍRODY A TVORBA KRAJINY S PRVKAMI ÚSES

LEGENDA:

SÚČASNÝ
STAV

NÁVRH

■ ■ ■ ■ ■ HRANICA KATASTRÁLNEHO ÚZEMIA

PRVKY OCHRANY PRÍRODY


■ ■ ■ ■ ■ CHRÁNENÉ VTÁČIE ÚZEMIE KOŠICKÁ KOTLINA



■ ■ ■ ■ ■ GENOFONDOVÁ LOKALITA

PRVKY TVORBY KRAJINY


■ ■ ■ ■ ■ ZASTAVANÉ ÚZEMIE

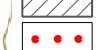

■ ■ ■ ■ ■ LÍNOVÁ VEGETÁCIA



■ ■ ■ ■ ■ ZMENA VYUŽÍVANIA KRAJINY Z ORNEJ PODY NA LESY

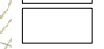


■ ■ ■ ■ ■ ZMENA VYUŽÍVANIA KRAJINY Z ORNEJ PODY NA TTP

ÚZEMNÉ SYSTÉMY EKOLOGICKEJ STABILITY

■ ■ ■ ■ ■ NADREGIONÁLNY BIOKORIDOR - NRBK



■ ■ ■ ■ ■ REGIONÁLNE BIOCENTRUM - RBC

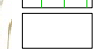

■ ■ ■ ■ ■ MIESTNY BIOKORIDOR - MBK



■ ■ ■ ■ ■ MIESTNE BIOCENTRUM - MBC

SCHVÁLENÉ OBCENÝM ZSTUPITEL'STVOM
OBCE GYŇOV
UZNESENÍM č.....DŇA.....
STAROSTKA OBCE : DENISA VARGOVÁ

PEČIATKA OBCE

GYŇOV - ÚZEMNÝ PLÁN OBCE



OCHRANA PRÍRODY A TVORBA KRAJINY
S PRVKAMI ÚSES

AUTORI: ING.ARCH. ĽUDOVÍT POZDECH
ING.ARCH. JOZEF POZDECH
M = 1:10 000

09/2008



PROFESIA: KRAJINNÁ EKOLÓGIA
PROJEKTANT: ING. PETER SÁBO
NÁZOV VÝKRESU: OCHRANA PRÍRODY A TVORBA KRAJINY S PRVKAMI ÚSES

...gyňov_op a tvor. kr..dgn 8. 9. 2008 16:42:09