


SOČASNÝ STAV	NÁVRH	
		22 kV VN vzdušné vedenie
		OP 22 kV VN vzdušného vedenia
		NN KÁBLOVÁ SIET'
		NN KÁBEL
		TRANSFORMAČNÁ STANICA
		STL PLYN
		ZÁSOBNÉ A ROZVODNÉ VODOVODNÉ POTRUBIE
		VÝTLAČNÉ VODOVODNÉ POTRUBIE
		VODOJEM
		KANALIZÁCIA - stoková sieť DN 300
		KANALIZÁCIA - výtláčne potrubie DN 80
		PREČERP. STANICA DO ČOV ČAĽA

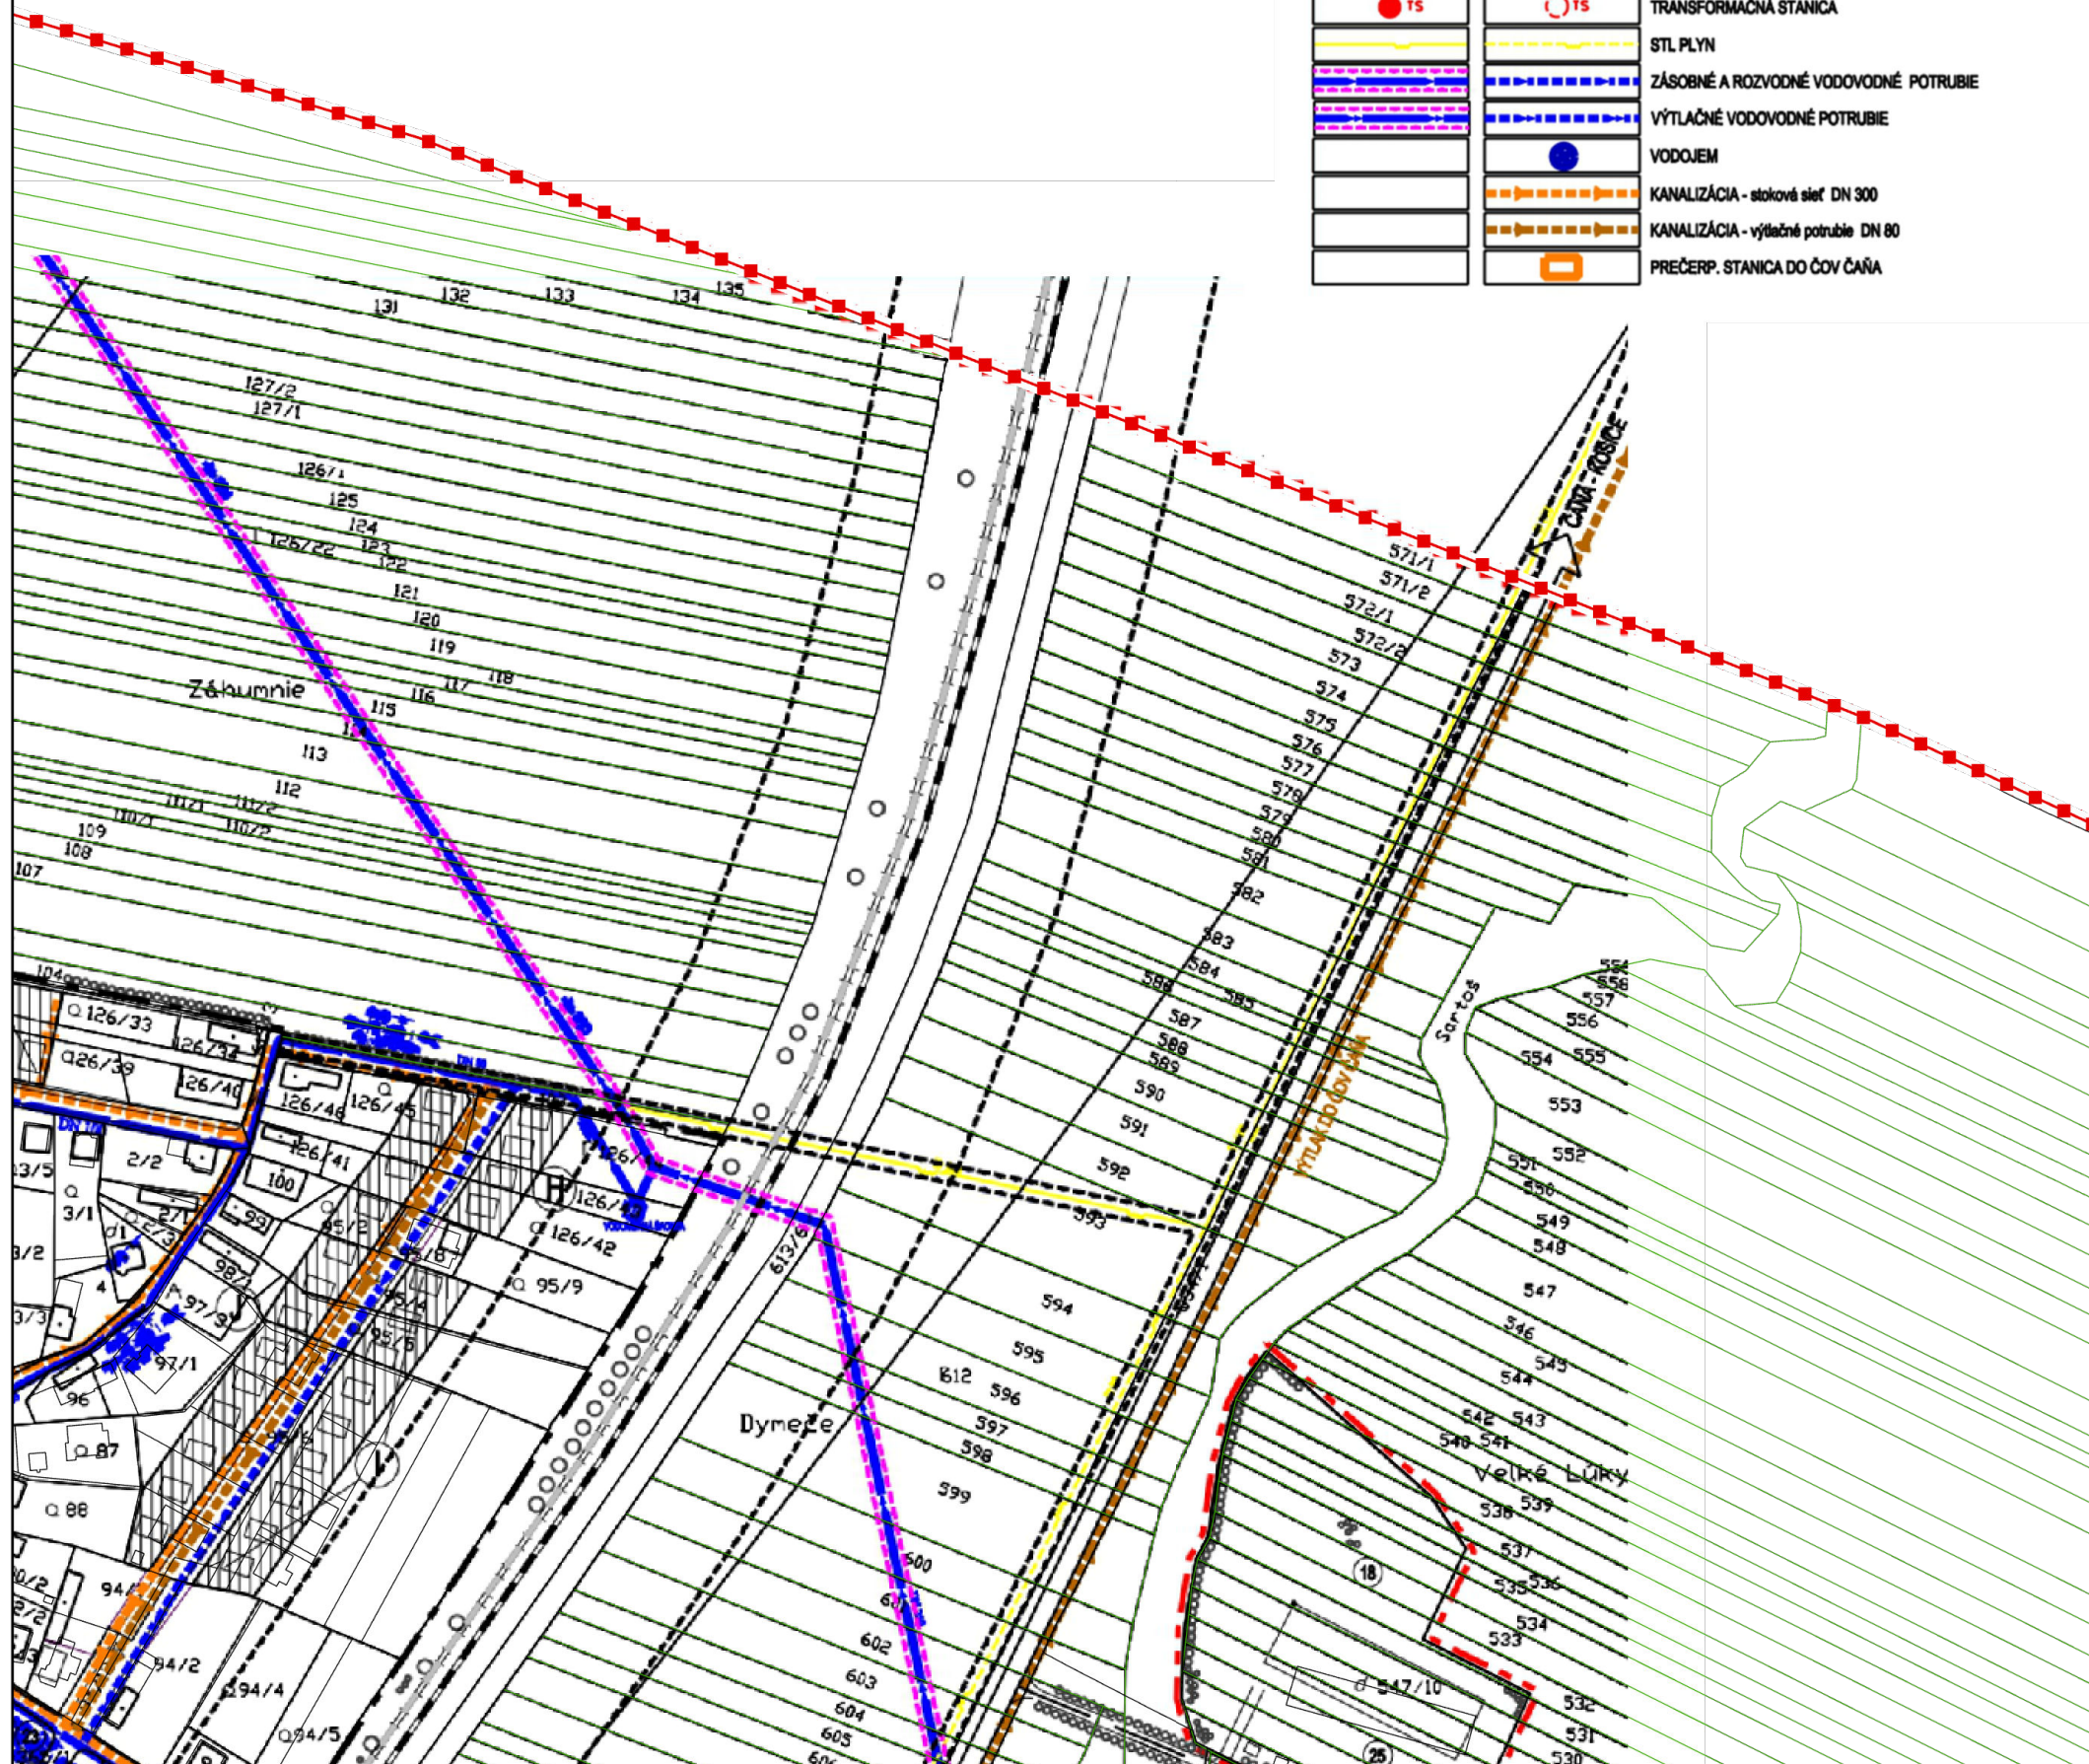

SÚČASNÝ STAV	NÁVRH	VÝHEĎ
		HHRANICA ZASTAVANÉHO ÚZEMIA K 1.1.1990 HHRANICA SKUTOČNE ZASTAVANÉHO ÚZEMIA HHRANICA KATASTRA OCHRANNÉ PÁSMO - PÁSMO HYGIENICKEJ OCHRANY
		PLOCHY A OBJEKTY RODINNÝCH DOMOV
		PLOCHY A OBJEKTY BYTOVÝCH DOMOV
	A-O	NAVRHOVANÉ LOKALITY BÝVANIA
	P-U	SÚKROMNÉ ZÁHRADY
		PLOCHY A OBJEKTY OBČIANSKEJ VYBAVENOSTI
		ARCHITEKTONICKY HODNOTNÁ POVOĎNÁ ZÁSTAVBA
		PLOCHY A OBJEKTY POĽNOHOSPODÁRSKEJ VÝROBY
		PLOCHY A OBJEKTY TECHNCKEJ VYBAVENOSTI
		PLOCHY A OBJEKTY VÝROBY
		PLOCHY A OBJEKTY ŠPORTU A REKREÁCIE
		VODNÉ TOKY A PLOCHY
		PLOCHY ZELENÉ VEREJNEJ, SPRIEDVDNEJ A SOLITÉRNEJ
+ +		PLOCHY CINTORINA
		CESTA III. TRIEDY
		CESTY MIESTNE, OBSLUŽNÉ A PRÍSTUPOVÉ
		KOMUNIKÁCIE VOZIDLOVE + PARKOVISKÁ
		ZASTÁVKY AD
		KOMUNIKÁCIE PEŠIE
		POĽNÉ CESTY
		PLOCHY ŽELEZNICE A ŽELEzničná TRÁŤ
		IZOFÓNA EKVIvalENTNEJ HLADKY OD AUTOMOBILOVEJ DOPRAVY - OČAKÁVANÝ STAV K ROKU 2010
		CESTNÉ OCHRANNÉ PÁSMA
		CHVŮ - KOŠICKÁ KOTLINA

TECHNICKÁ INFRAŠTRUKTÚRA
VODNÉ HOSPODÁRSTVO (vodovod, kanalizácia)

6a

M 1:2 880

esportovane: