


	HRANICA SKUTOČNE ZASTAVANÉHO ÚZEMIA
	PLOCHY RODINNÝCH DOMOV
	CESTY MIESTNE, OBSLUŽNÉ A PRÍSTUPOVÉ
	KOMUNIKÁCIE PEŠIE
	OZNAČENIE LOKALITY ZaD č.2

3

objednávateľ	OBEC GÝŇOV
spracovateľ	Ing.arch. Viktor Malinovsky Ing.arch. Andrea Fričová
obsah výkresu	KOMPLEXNÝ URBANISTICKÝ NÁVRH
názov akcie	ÚZEMNÝ PLÁN OBCE GÝŇOV ZMENY A DOPLNKY č.2
mierka: 1: 2880	dátum: január/2022
	formát: 1x44

ÚZEMNÝ PLÁN OBCE GYŇOV zmeny a doplnky č.2

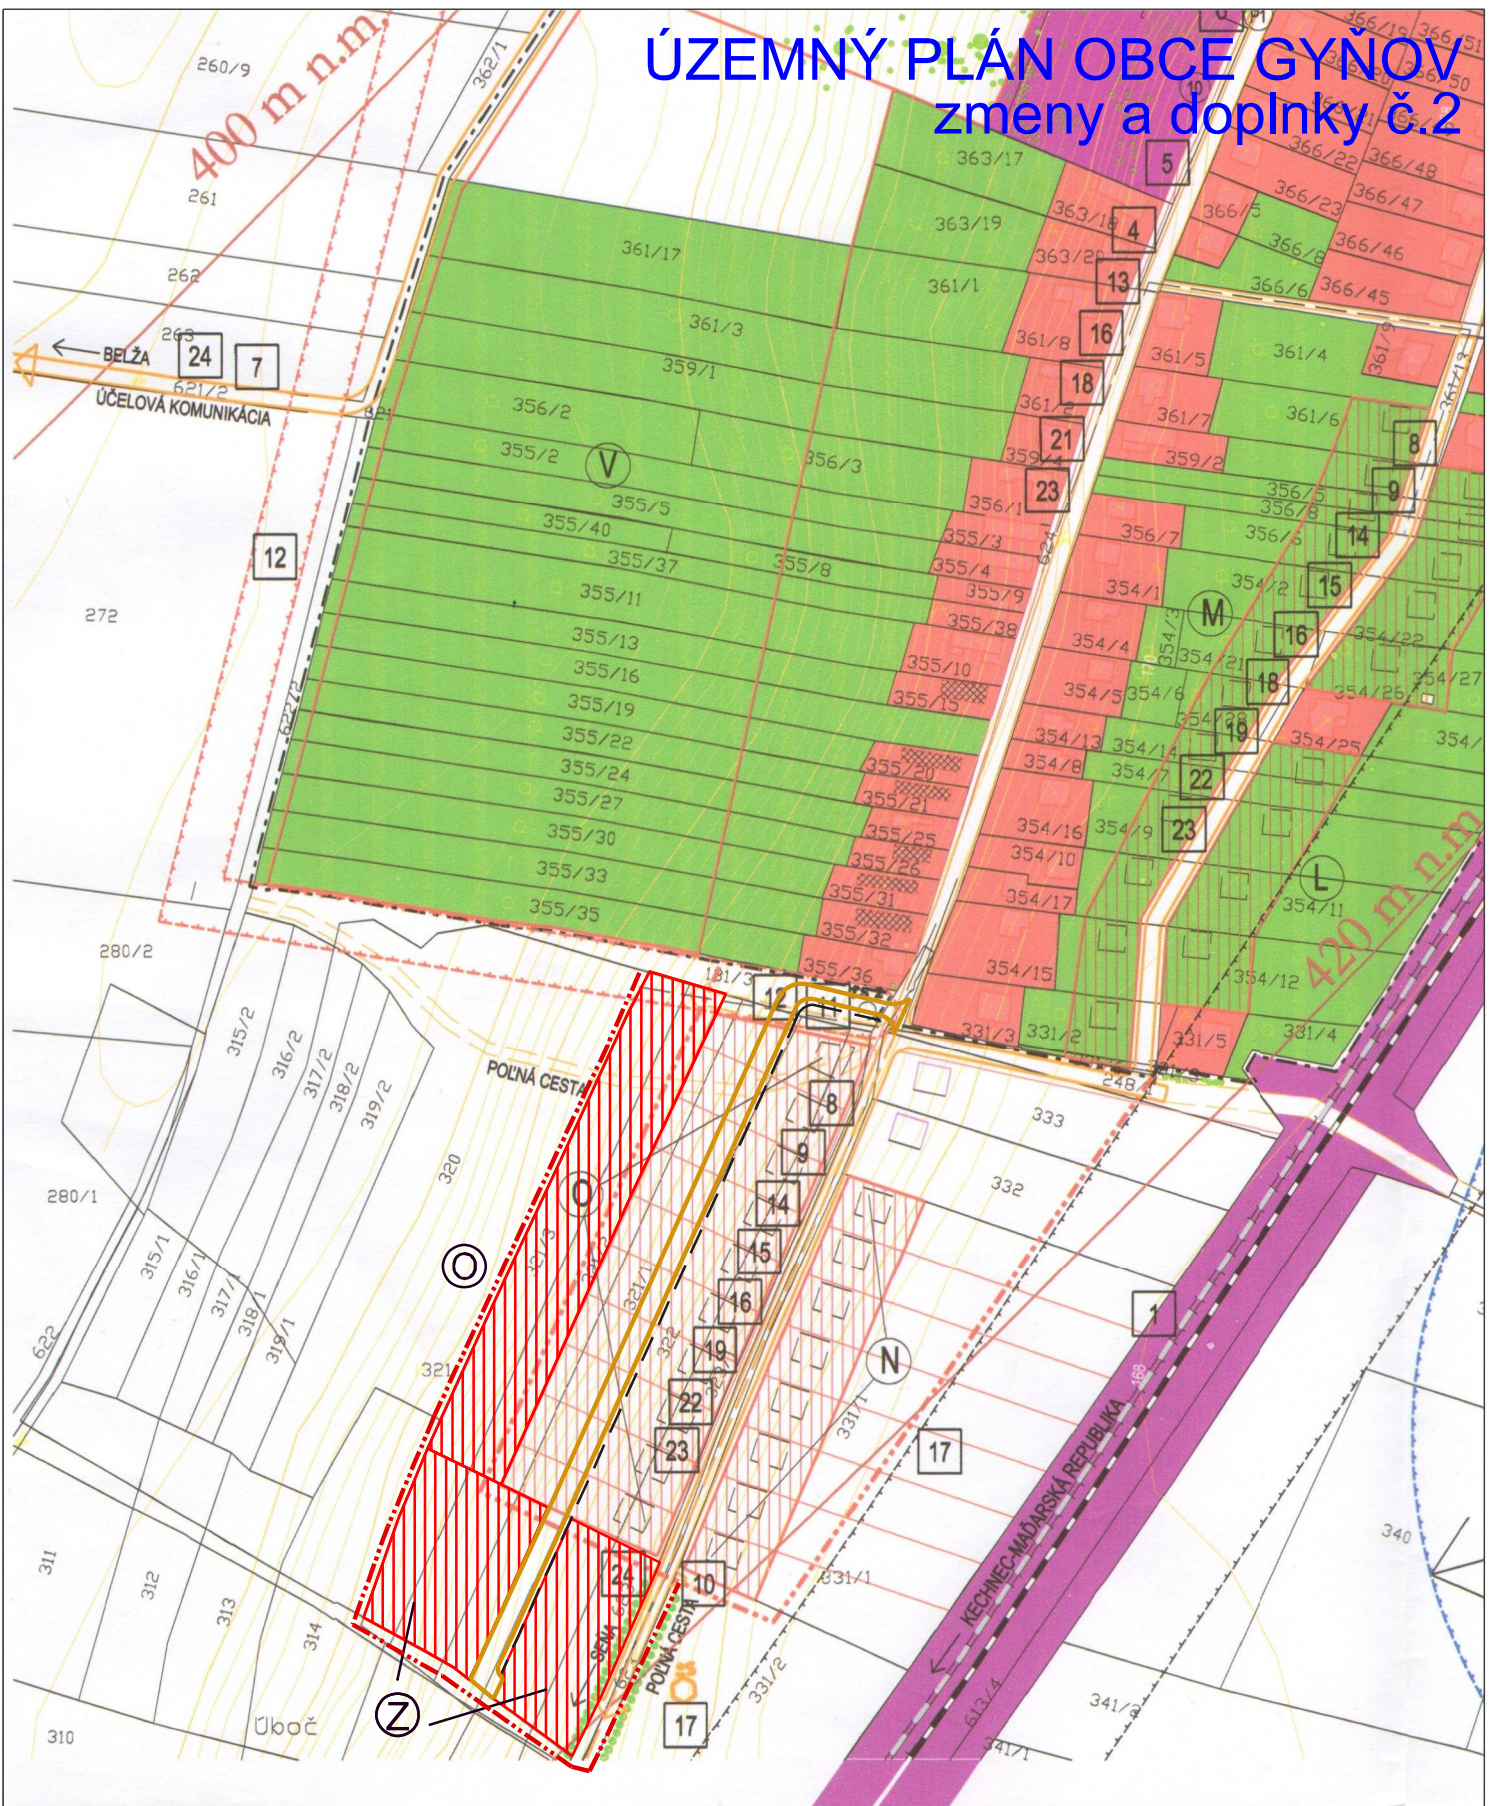

Návrh

-  HRANICA SKUTOČNE ZASTAVANÉHO ÚZEMIA
-  PLOCHY RODINNÝCH DOMOV
-  CESTY MIESTNE, OBSLUŽNÉ A PRÍSTUPOVÉ
-  KOMUNIKÁCIE PEŠIE
-  OZNAČENIE LOKALITY Zač č.2

Ing. arch. Viktor Malinovský
Rázusova 44, 040 01 Košice
tel/ fax: 055/ 62 333 80
mobil: 0905 435 705
e-mail: vmalinovsky@stonline.sk
www.malinovsky.sk



3

objednávateľ	OBEC GYŇOV
spracovateľ	Ing.arch. Viktor Malinovský Ing.arch. Andrea Fričová
obsah výkresu	KOMPLEXNÝ URBANISTICKÝ NÁVRH
názov akcie	ÚZEMNÝ PLÁN OBCE GYŇOV ZMENY A DOPLNKY č.2
mierka: 1:2880	dátum: január/2022 formát: 1x4

NN ROZVODY - NOVÉ LOKALITY

15

VEREJNÉ OSVETLENIE - NOVÉ LOKALITY

17

KANALIZÁCIA - GRAVITAČNÁ

KANALIZÁCIA - VÝTLAK + PREČERPÁVACIA STANICA

VODOVOD V OBCI - REKONŠTRUKCIA

19

VODOVOD - NOVÉ LOKALITY

20

VODOJEM

PLYN STL, NTL V OBCI

22

PLYNOVOD - NOVÉ LOKALITY


23

KABELIZÁCIA TELEFÓNNEJ SIETE

CYKLOTRASA

ÚZEMNÝ PLÁN OBCE GYŇOV

zmeny a doplnky č.2

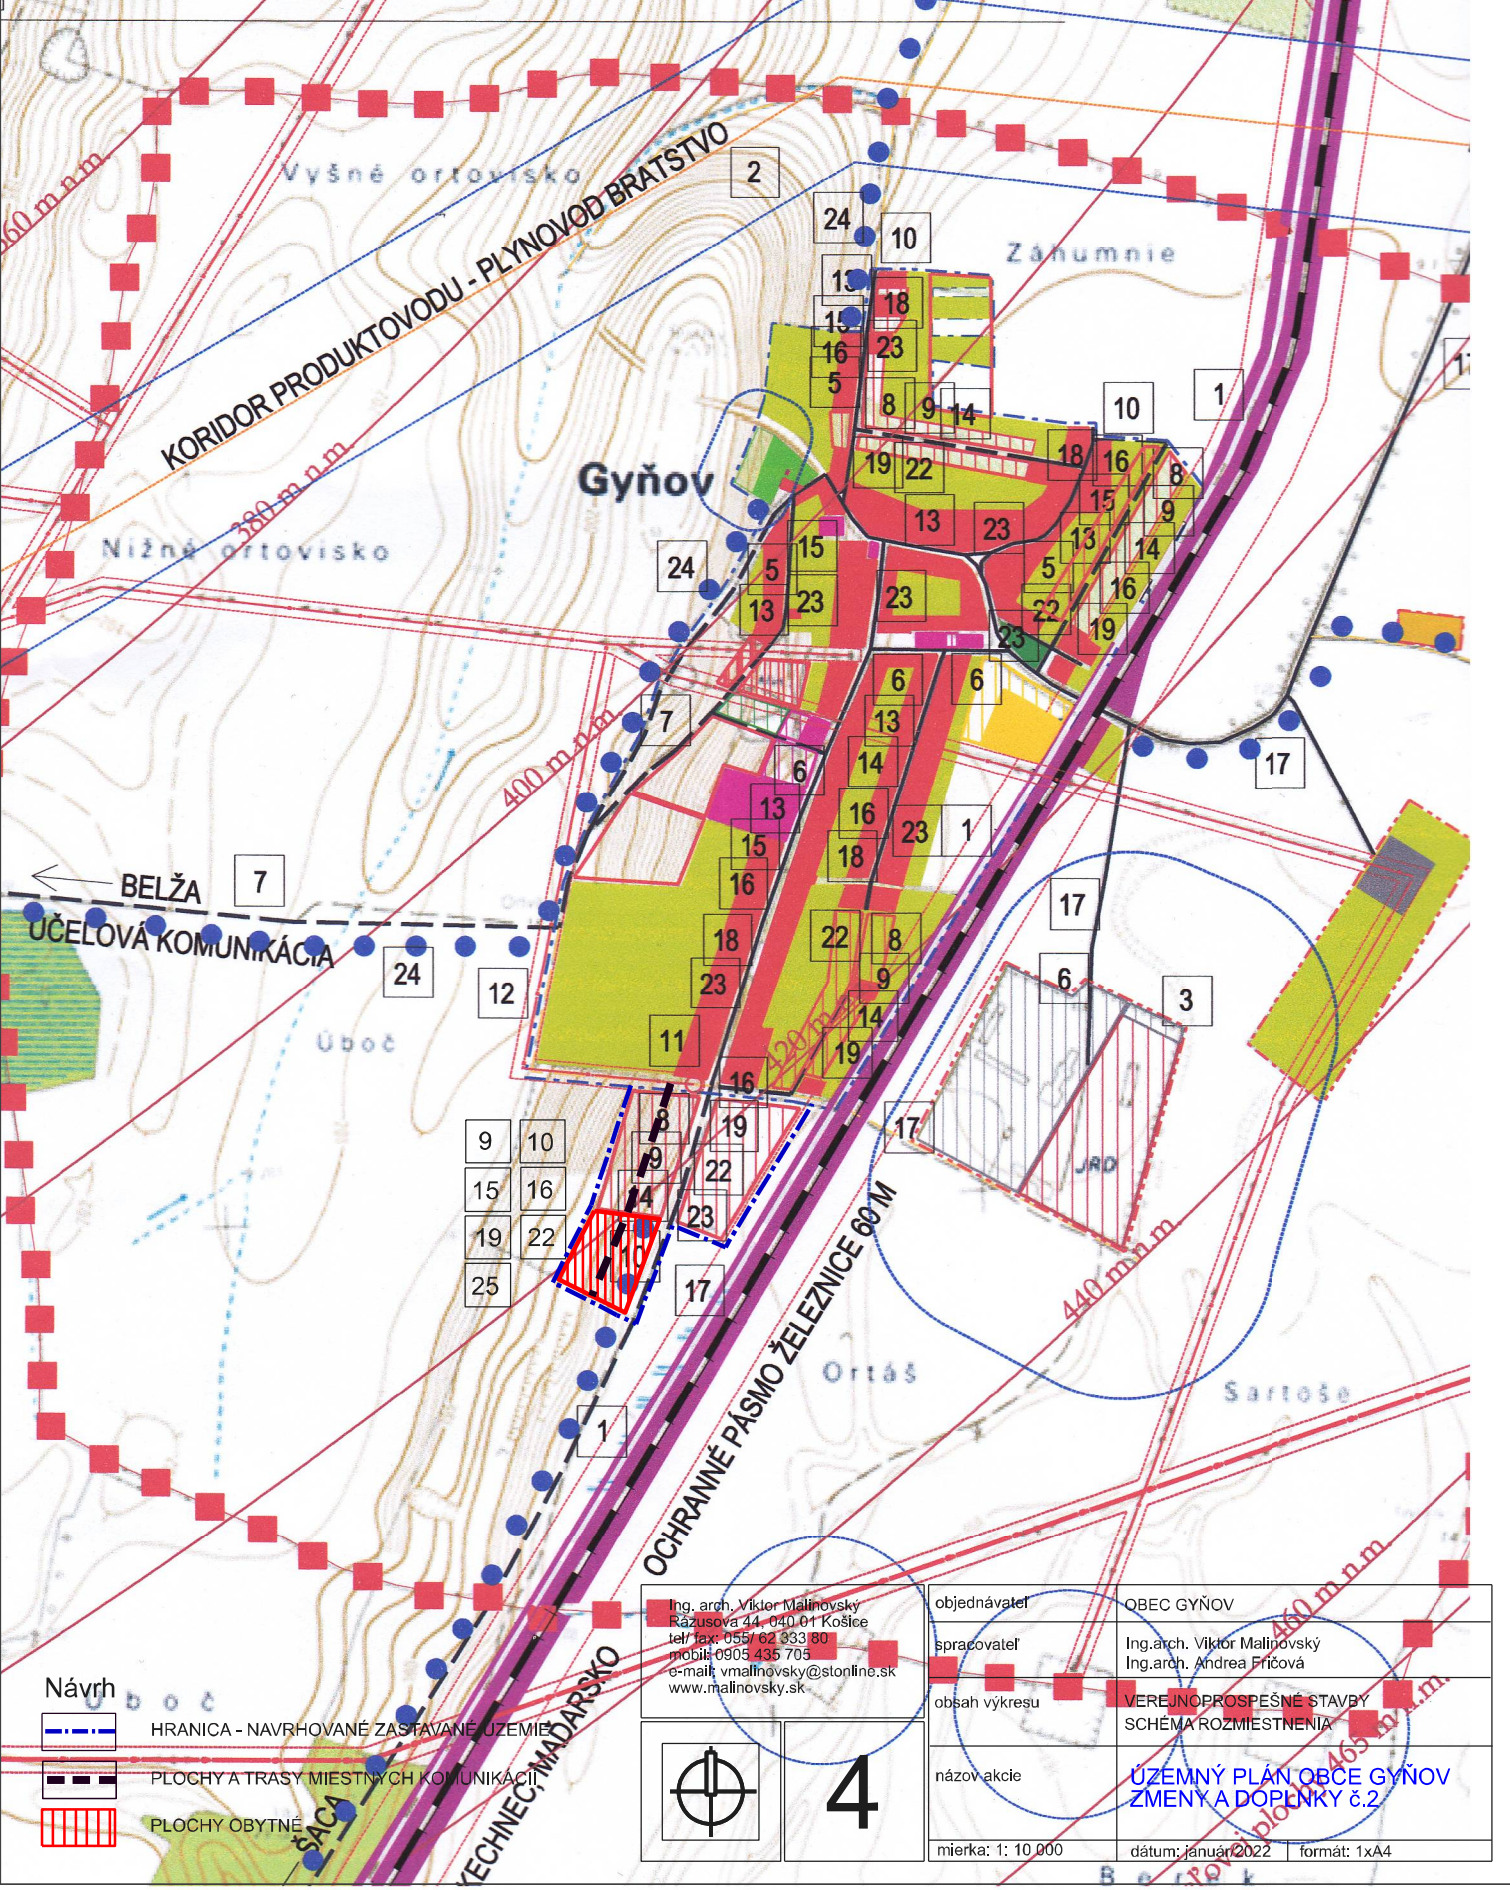

Návrh

HRANICA - NAVRHOVANÉ ZASTAVANÉ ÚZEMIE

PLOCHY A TRASY MIESTNYCH KOMUNIKÁCIÍ

PLOCHY OBYTNÉ

Ing. arch. Viktor Malinovsky
Rázusova 44, 040 01 Košice
tel/fax: 055/ 62 333 80
mobil: 0905 435 703
e-mail: vmalinovsky@stonline.sk
www.malinovsky.sk



4

objednávateľ

OBEC GYŇOV

spracovateľ

Ing. arch. Viktor Malinovsky
Ing. arch. Andrea Fričová

obsah výkresu

VEREJNOPROSPEŠNÉ STAVBY
SCHEMA ROZMIESTNENIA

názov akcie


ÚZEMNÝ PLÁN OBCE GYŇOV
ZMENY A DOPLNKY č.2

mierka: 1: 10 000

dátum: január 2022

formát: 1x44


ÚZEMNÝ PLÁN OBCE GYŇOV ZaD č.2

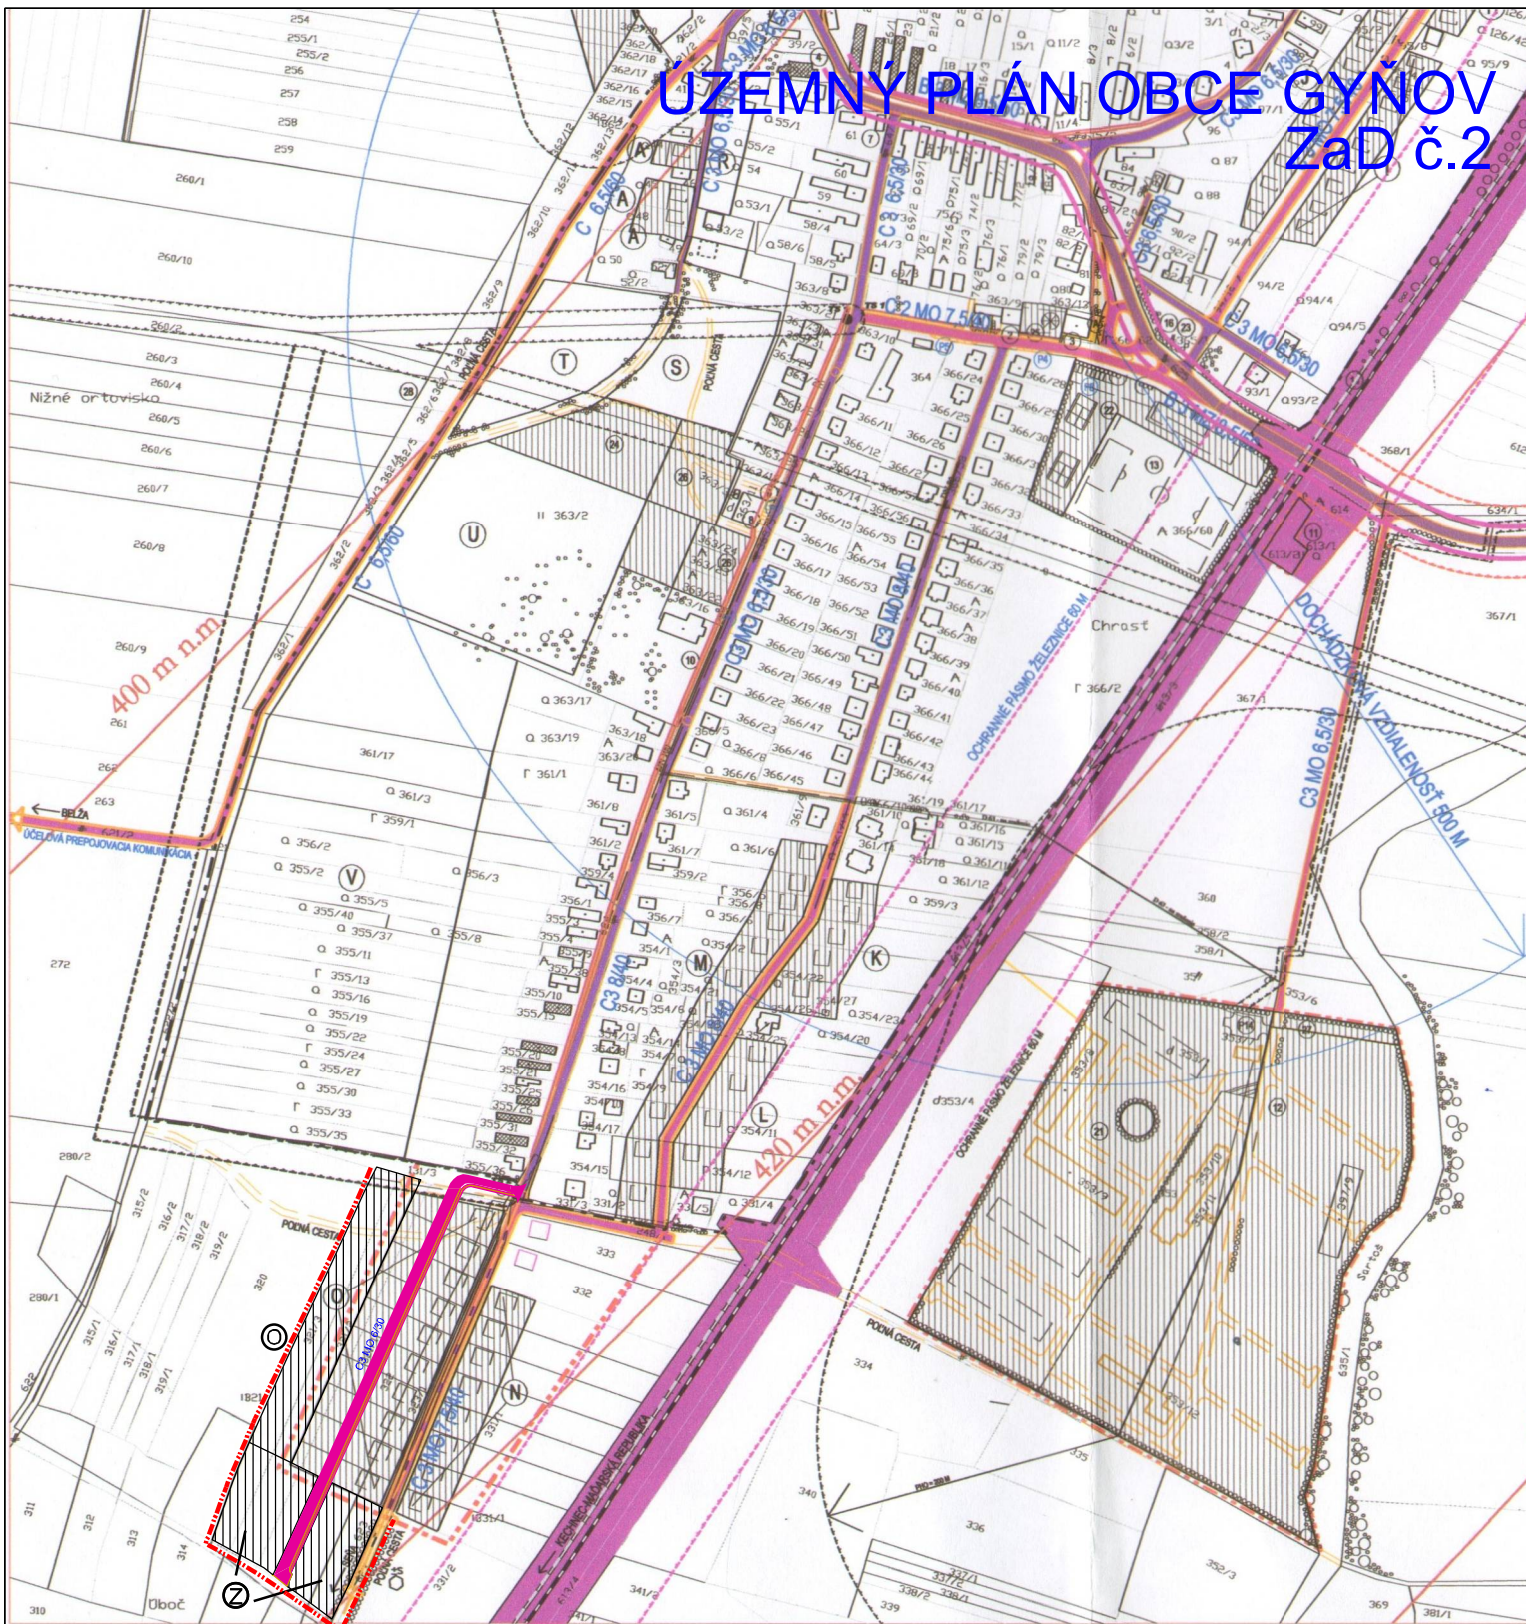

LEGENDA DOPRAVY

Návrh

- HRANICA SKUTOČNE ZASTAVANÉHO ÚZEMIA
- LOKALITY ZaD č.2
- CESTY MIESTNE, OBSLUŽNE A PRÍSTUPOVE
- KOMUNIKÁCIE PEŠIE

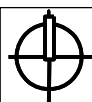

5

Ing. arch. Viktor Malinovský
Rázusova 44, 040 01 Košice
tel/ fax: 055/ 62 333 80
mobil: 0905 435 705
e-mail: vmalinovsky@stontline.sk
www.malinovsky.sk

objednávateľ	OBEC GYŇOV	
spracovateľ	Ing.arch. Viktor Malinovský Ing.arch. Andrea Fričová	
obsah výkresu	VEREJNÉ DOPRAVNÉ VYBAVENIE	
názov akcie	ÚZEMNÝ PLÁN OBCE GYŇOV ZMENY A DOPLNKY č.2	
mierka: 1: 5000	dátum: január/2022	formát: 1x4A

	Z	
--	---	--

Ing. arch. Viktor Malinovský
Rázusova 44, 040 01 Košice
tel/ fax: 055/ 62 333 80
mobil: 0905 435 705
e-mail: vmalinovsky@stonline.sk
www.malinovsky.sk



6a

formát: 1xA4

	HRANICA SKUTOČNE ZASTAVANÉHO ÚZEMIA
	LOKALITY ZaD č.2
	CESTY MIESTNE, OBSLUŽNÉ A PRÍSTUPOVÉ
	KOMUNIKÁCIE PEŠIE
	NN KÁBLOVÁ SIEŤ
	STL PLYN

6b

objednávateľ	OBEC GÝŇOV	
spracovateľ	Ing.arch. Viktor Malinovský Ing.arch. Andrea Fričová	
obsah výkresu	TECHNICKÁ INFRAŠTRUKTÚRA ENERGETIKA (elek., plyn, telekomunikácie)	
názov akcie	ÚZEMNÝ PLÁN OBCE GÝŇOV ZMENY A DOPLNKY č.2	
mierka: 1: 2880	dátum: január/2022	formát: 1xA4

GYŇOV - ÚZEMNÝ PLÁN

ÚZEMNÝ PLÁN OBCE GYŇOV ZaD č.2



Návrh



ZASTAVANÉ ÚZEMIE




7

Ing. arch. Viktor Malinovský
Rázusova 44, 040 01 Košice
tel/ fax: 055/ 62 333 80
mobit: 0905 435 705
e-mail: vmalinovsky@stonline.sk
www.malinovsky.sk

objednávateľ	OBEC GYŇOV
spracovateľ	Ing.arch. Viktor Malinovský Ing.arch. Andrea Fričová
obsah výkresu	OCHRANA PRÍRODY A TVORBA KRAJINY S PRVKAMI ÚSES
názov akcie	ÚZEMNÝ PLÁN OBCE GYŇOV ZMENY A DOPLNKY č.2
mierka: 1: 10 000	dátum: január/2022 formát: 1x4

ÚZEMNÝ PLÁN OBCE GYŇOV zmeny a doplnky č.2

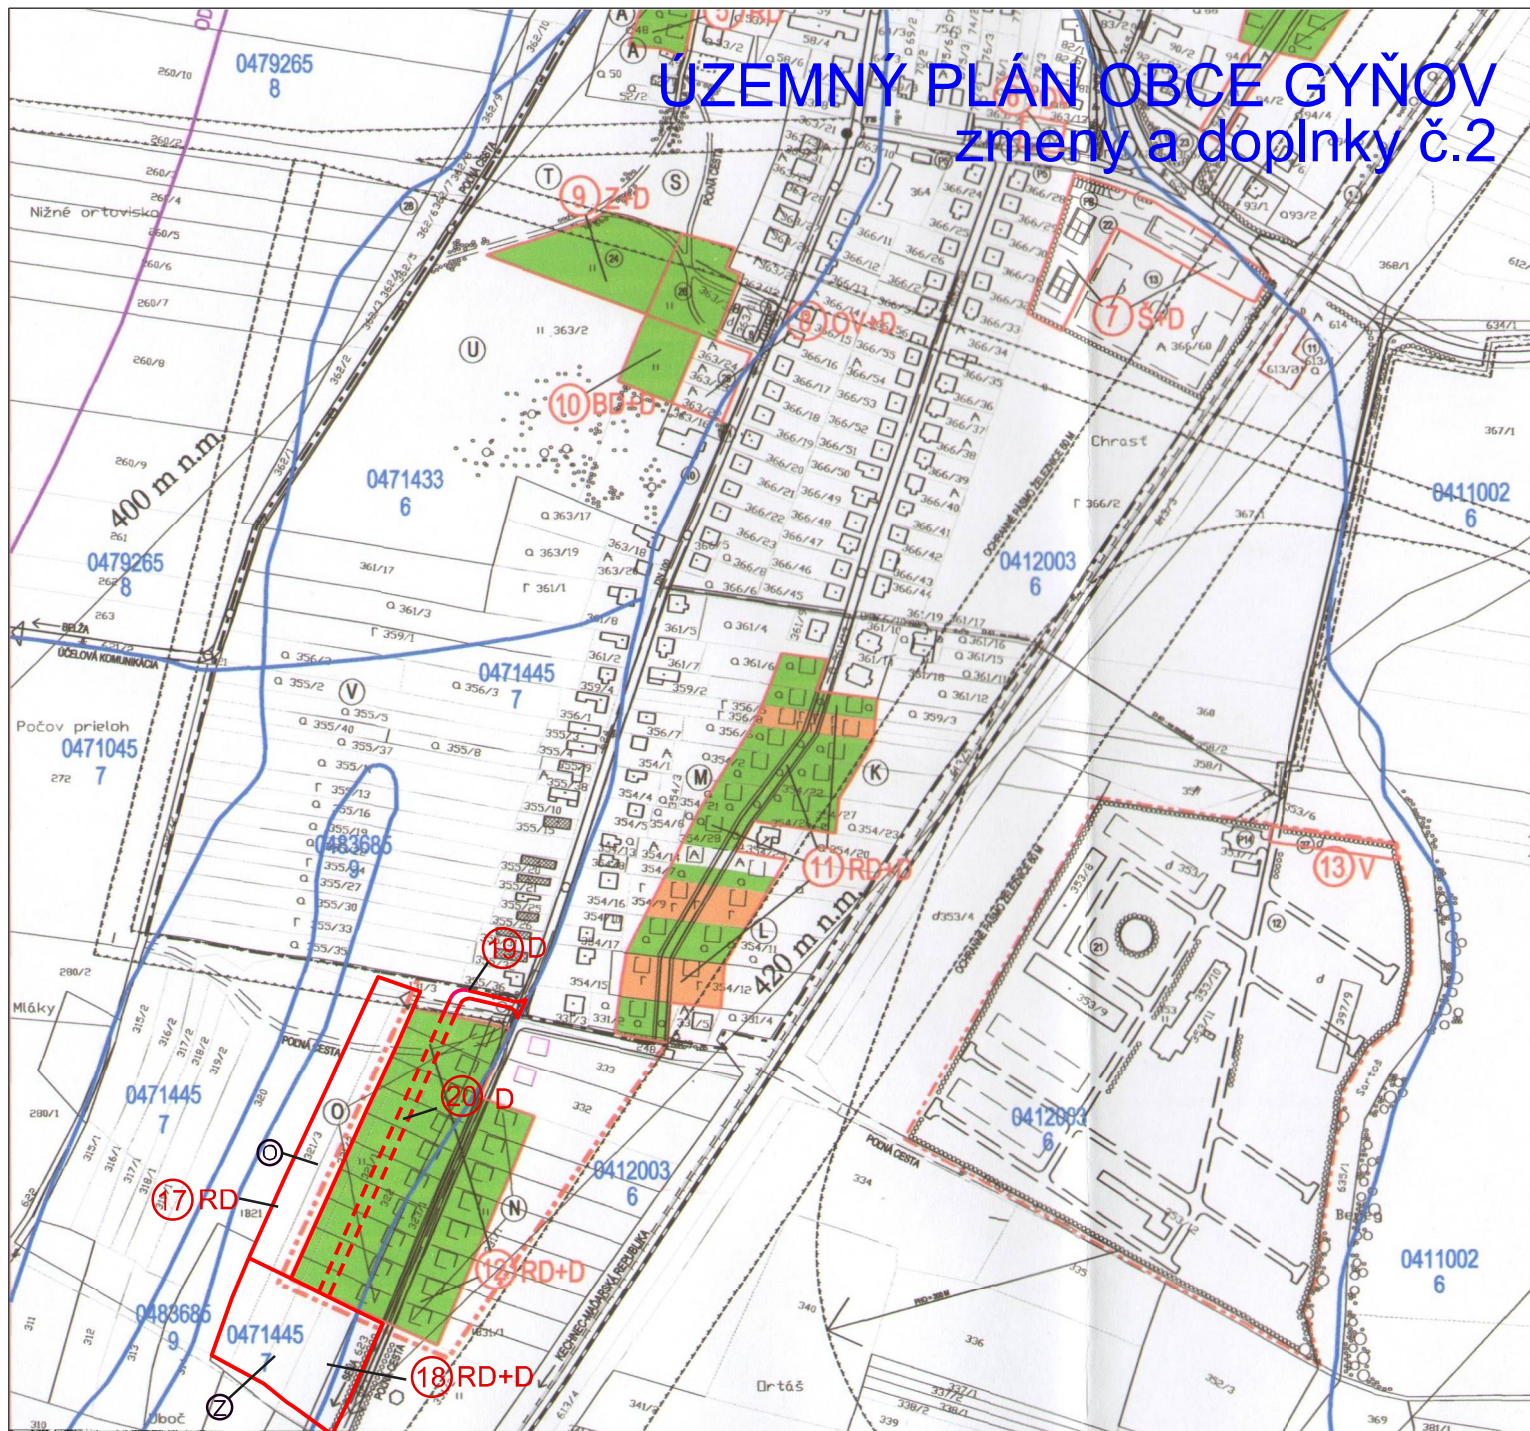

Stav Návrh



TTP



LOKALITY NAVRHOVANÝCH STAVEBNÝCH A INÝCH
ZÁMEROV NA POĽNOPHOSPODÁRSKEJ PODE



RODINNÉ DOMY



DOPRAVNÉ PLOCHY



8

Ing. arch. Viktor Malinovský
Rázusova 44, 040 01 Košice
tel/ fax: 055/ 62 333 80
mobil: 0905 435 705
e-mail: vmalinovsky@stonline.sk
www.malinovsky.sk

objednávateľ	OBEC GYŇOV
spracovateľ	Ing.arch. Viktor Malinovský Ing.arch. Andrea Fričová
obsah výkresu	PERSPEKTÍVNE POUŽITIE PP A LP NA NEPOĽNOHOSPODÁRSKE ÚČELY
názov akcie	ÚZEMNÝ PLÁN OBCE GYŇOV ZMENY A DOPLNKY č.2
mierka: 1: 5000	dátum: január/2022 formát: 1x4