
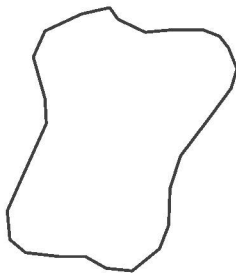


ÚZEMNÝ PLÁN OBCE GYŇOV

zmeny a doplnky č.2

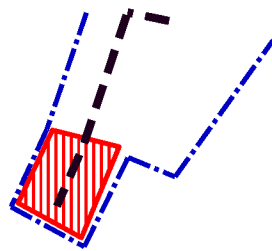

Stav

Návrh



HRANICA ZASTAVANÉHO ÚZEMIA



PLOCHY A TRASY MIESTNYCH KOMUNIKÁCIÍ



PLOCHY OBYTNÉ



SVAHOVÉ DEFORMÁCIE - STABILIZOVANÉ

Ing. arch. Viktor Malinovský
Rázusova 44, 040 01 Košice
tel/ fax: 055/ 62 333 80
mobil: 0905 435 705
e-mail: vmalinovsky@stonline.sk
www.malinovsky.sk




2

objednávateľ	OBEC GYŇOV	
spracovateľ	Ing.arch. Viktor Malinovský Ing.arch. Andrea Fričová	
obsah výkresu	KOMPLEXNÝ URBANISTICKÝ NÁVRH KATASTRÁLNE ÚZEMIE	
názov akcie	ÚZEMNÝ PLÁN OBCE GYŇOV ZMENY A DOPLNKY č.2	
mierka: 1: 10 000	dátum: január/2022	formát: 1xA4

ÚZEMNÝ PLÁN OBCE GYŇOV

zmeny a doplnky č.2

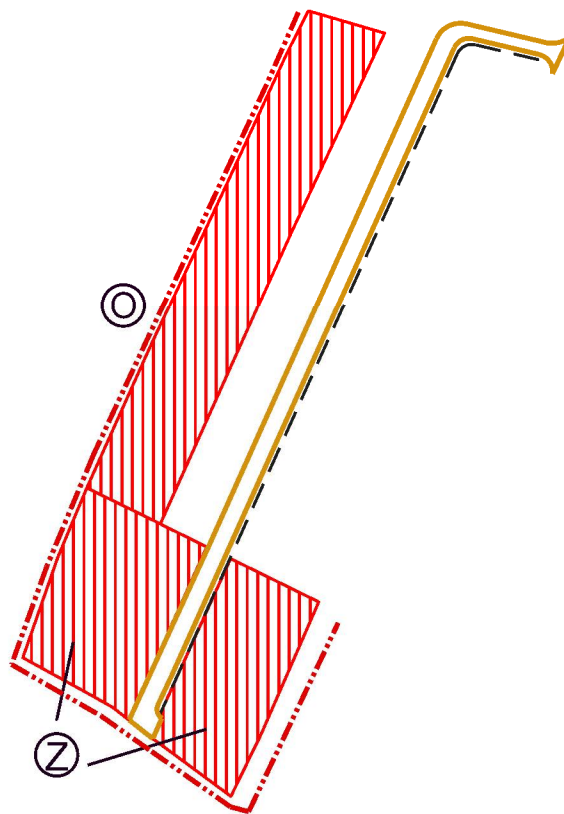

Návrh

-  HRANICA SKUTOČNE ZASTAVANÉHO ÚZEMIA
-  PLOCHY RODINNÝCH DOMOV
-  CESTY MIESTNE, OBSLUŽNÉ A PRÍSTUPOVÉ
-  KOMUNIKÁCIE PEŠIE
-  OZNAČENIE LOKALITY ZaD č.2

Ing. arch. Viktor Malinovský
Rázusova 44, 040 01 Košice
tel/ fax: 055/ 62 333 80
mobil: 0905 435 705
e-mail: vmalinovsky@stonline.sk
www.malinovsky.sk




3

objednávateľ	OBEC GYŇOV	
spracovateľ	Ing.arch. Viktor Malinovský Ing.arch. Andrea Fričová	
obsah výkresu	KOMPLEXNÝ URBANISTICKÝ NÁVRH	
názov akcie	ÚZEMNÝ PLÁN OBCE GYŇOV ZMENY A DOPLNKY č.2	
mierka: 1: 2880	dátum: január/2022	formát: 1xA4

ÚZEMNÝ PLÁN OBCE GYŇOV

zmeny a doplnky č.2

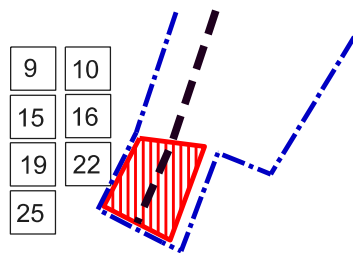

Návrh

	HRANICA - NAVRHOVANÉ ZASTAVANÉ ÚZEMIE
	PLOCHY A TRASY MIESTNYCH KOMUNIKÁCIÍ
	PLOCHY OBYTNÉ

Ing. arch. Viktor Malinovský
Rázusova 44, 040 01 Košice
tel/ fax: 055/ 62 333 80
mobil: 0905 435 705
e-mail: vmalinovsky@stonline.sk
www.malinovsky.sk




4

objednávateľ	OBEC GYŇOV	
spracovateľ	Ing.arch. Viktor Malinovský Ing.arch. Andrea Fričová	
obsah výkresu	VEREJNOPROSPEŠNÉ STAVBY SCHÉMA ROZMIESTNENIA	
názov akcie	ÚZEMNÝ PLÁN OBCE GYŇOV ZMENY A DOPLNKY č.2	
mierka: 1: 10 000	dátum: január/2022	formát: 1xA4

ÚZEMNÝ PLÁN OBCE GYŇOV

ZaD č.2

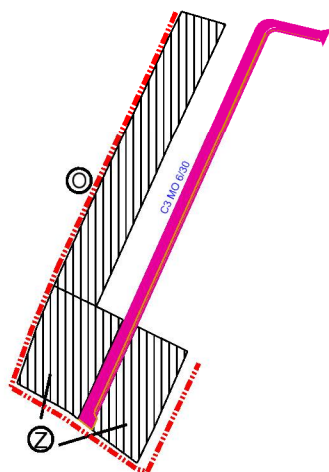

LEGENDA DOPRAVY

Návrh

-  HRANICA SKUTOČNE ZASTAVANÉHO ÚZEMIA
-  LOKALITY ZaD č.2
-  CESTY MIESTNE, OBSLUŽNÉ A PRÍSTUPOVÉ
-  KOMUNIKÁCIE PEŠIE

Ing. arch. Viktor Malinovský
Rázusova 44, 040 01 Košice
tel/ fax: 055/ 62 333 80
mobil: 0905 435 705
e-mail: vmalinovsky@stonline.sk
www.malinovsky.sk




5

objednávateľ	OBEC GYŇOV	
spracovateľ	Ing.arch. Viktor Malinovský Ing.arch. Andrea Fričová	
obsah výkresu	VEREJNÉ DOPRAVNÉ VYBAVENIE	
názov akcie	ÚZEMNÝ PLÁN OBCE GYŇOV ZMENY A DOPLNKY č.2	
mierka: 1: 5000	dátum: január/2022	formát: 1xA4

ÚZEMNÝ PLÁN OBCE GYŇOV

zmeny a doplnky č.2

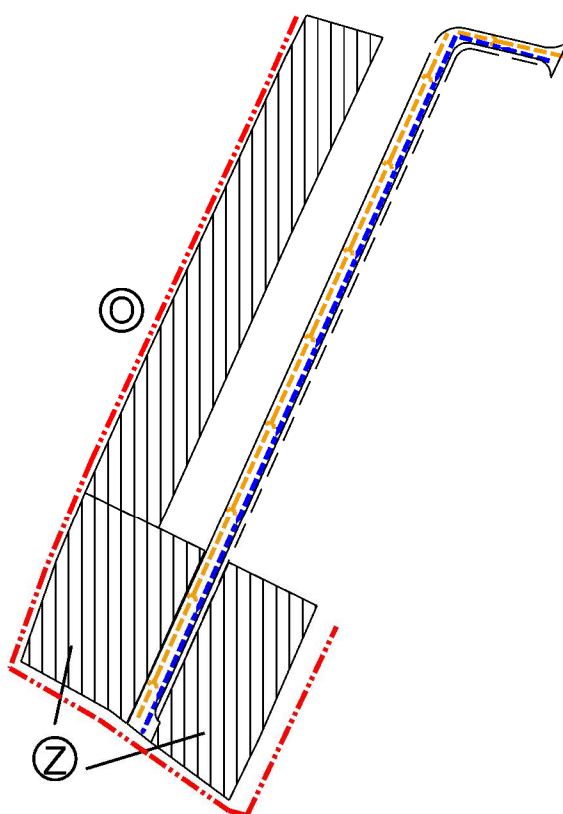

Návrh

	HRANICA SKUTOČNE ZASTAVANÉHO ÚZEMIA
	LOKALITY ZaD č.2
	CESTY MIESTNE, OBSLUŽNÉ A PRÍSTUPOVÉ
	KOMUNIKÁCIE PEŠIE
	ZÁSOBNÉ A ROZVODNÉ VODOVOD. POTRUBIE
	KANALIZÁCIA - STOKOVÁ SIEŤ DN 300

Ing. arch. Viktor Malinovský
Rázusova 44, 040 01 Košice
tel/ fax: 055/ 62 333 80
mobil: 0905 435 705
e-mail: vmalinovsky@stonline.sk
www.malinovsky.sk




6a

objednávateľ	OBEC GYŇOV
spracovateľ	Ing.arch. Viktor Malinovský Ing.arch. Andrea Fričová
obsah výkresu	TECHNICKÁ INFRAŠTRUKTÚRA VODNÉ HOSPODÁRSTVO (vodovod, kanalizácia)
názov akcie	ÚZEMNÝ PLÁN OBCE GYŇOV ZMENY A DOPLNKY č.2
mierka: 1: 2880	dátum: január/2022 formát: 1xA4

ÚZEMNÝ PLÁN OBCE GYŇOV

zmeny a doplnky č.2

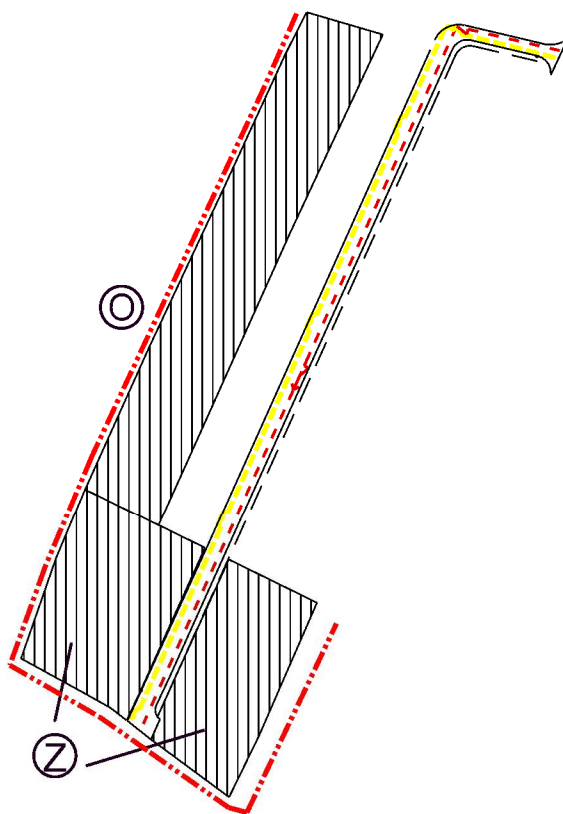

Návrh



HRANICA SKUTOČNE ZASTAVANÉHO ÚZEMIA



LOKALITY ZaD č.2



CESTY MIESTNE, OBSLUŽNÉ A PRÍSTUPOVÉ



KOMUNIKÁCIE PEŠIE



NN KÁBLOVÁ SIEŤ



STL PLYN

Ing. arch. Viktor Malinovský
Rázusova 44, 040 01 Košice
tel/ fax: 055/ 62 333 80
mobil: 0905 435 705
e-mail: vmalinovsky@stonline.sk
www.malinovsky.sk




6b

objednávateľ	OBEC GYŇOV	
spracovateľ	Ing.arch. Viktor Malinovský Ing.arch. Andrea Fričová	
obsah výkresu	TECHNICKÁ INFRAŠTRUKTÚRA ENERGETIKA (elek., plyn, telekomunikácie)	
názov akcie	ÚZEMNÝ PLÁN OBCE GYŇOV ZMENY A DOPLNKY č.2	
mierka: 1: 2880	dátum: január/2022	formát: 1xA4

ÚZEMNÝ PLÁN OBCE GYŇOV

ZaD č.2

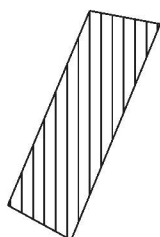

Návrh




ZASTAVANÉ ÚZEMIE

Ing. arch. Viktor Malinovský Rázusova 44, 040 01 Košice tel/ fax: 055/ 62 333 80 mobil: 0905 435 705 e-mail: vmalinovsky@stonline.sk www.malinovsky.sk  7	objednávateľ	OBEC GYŇOV	
	spracovateľ	Ing.arch. Viktor Malinovský Ing.arch. Andrea Fričová	
	obsah výkresu	OCHRANA PRÍRODY A TVORBA KRAJINY S PRVKAMI ÚSES	
	názov akcie	ÚZEMNÝ PLÁN OBCE GYŇOV ZMENY A DOPLNKY č.2	
	mierka: 1: 10 000	dátum: január/2022	formát: 1xA4

ÚZEMNÝ PLÁN OBCE GYŇOV

zmeny a doplnky č.2

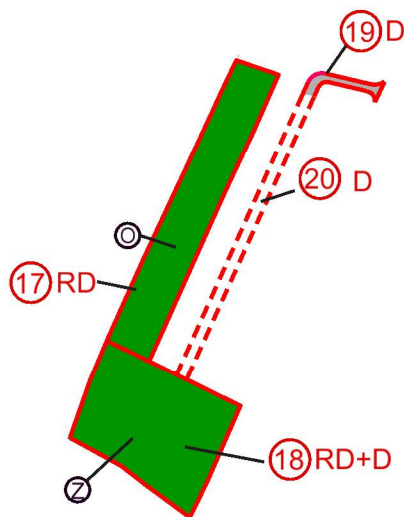

Stav Návrh



TTP



LOKALITY NAVRHOVANÝCH STAVEBNÝCH A INÝCH
ZÁMEROV NA POĽNOHOSPODÁRSKEJ PODE

RD

RODINNÉ DOMY

D

DOPRAVNÉ PLOCHY

Ing. arch. Viktor Malinovský
Rázusova 44, 040 01 Košice
tel/ fax: 055/ 62 333 80
mobil: 0905 435 705
e-mail: vmalinovsky@stonline.sk
www.malinovsky.sk



8

objednávateľ	OBEC GYŇOV	
spracovateľ	Ing.arch. Viktor Malinovský Ing.arch. Andrea Fričová	
obsah výkresu	PERSPEKTÍVNE POUŽITIE PP A LP NA NEPOĽNOHOSPODÁRSKE ÚČELY	
názov akcie	ÚZEMNÝ PLÁN OBCE GYŇOV ZMENY A DOPLNKY č.2	
mierka: 1: 5000	dátum: január/2022	formát: 1xA4