


ASFALTOVÁ KOMUNIKÁCIA ČAŇA-GYŇOV SO 531.1 ZBERAČ 1- KŠD51-KŠD52A

M 1:2000

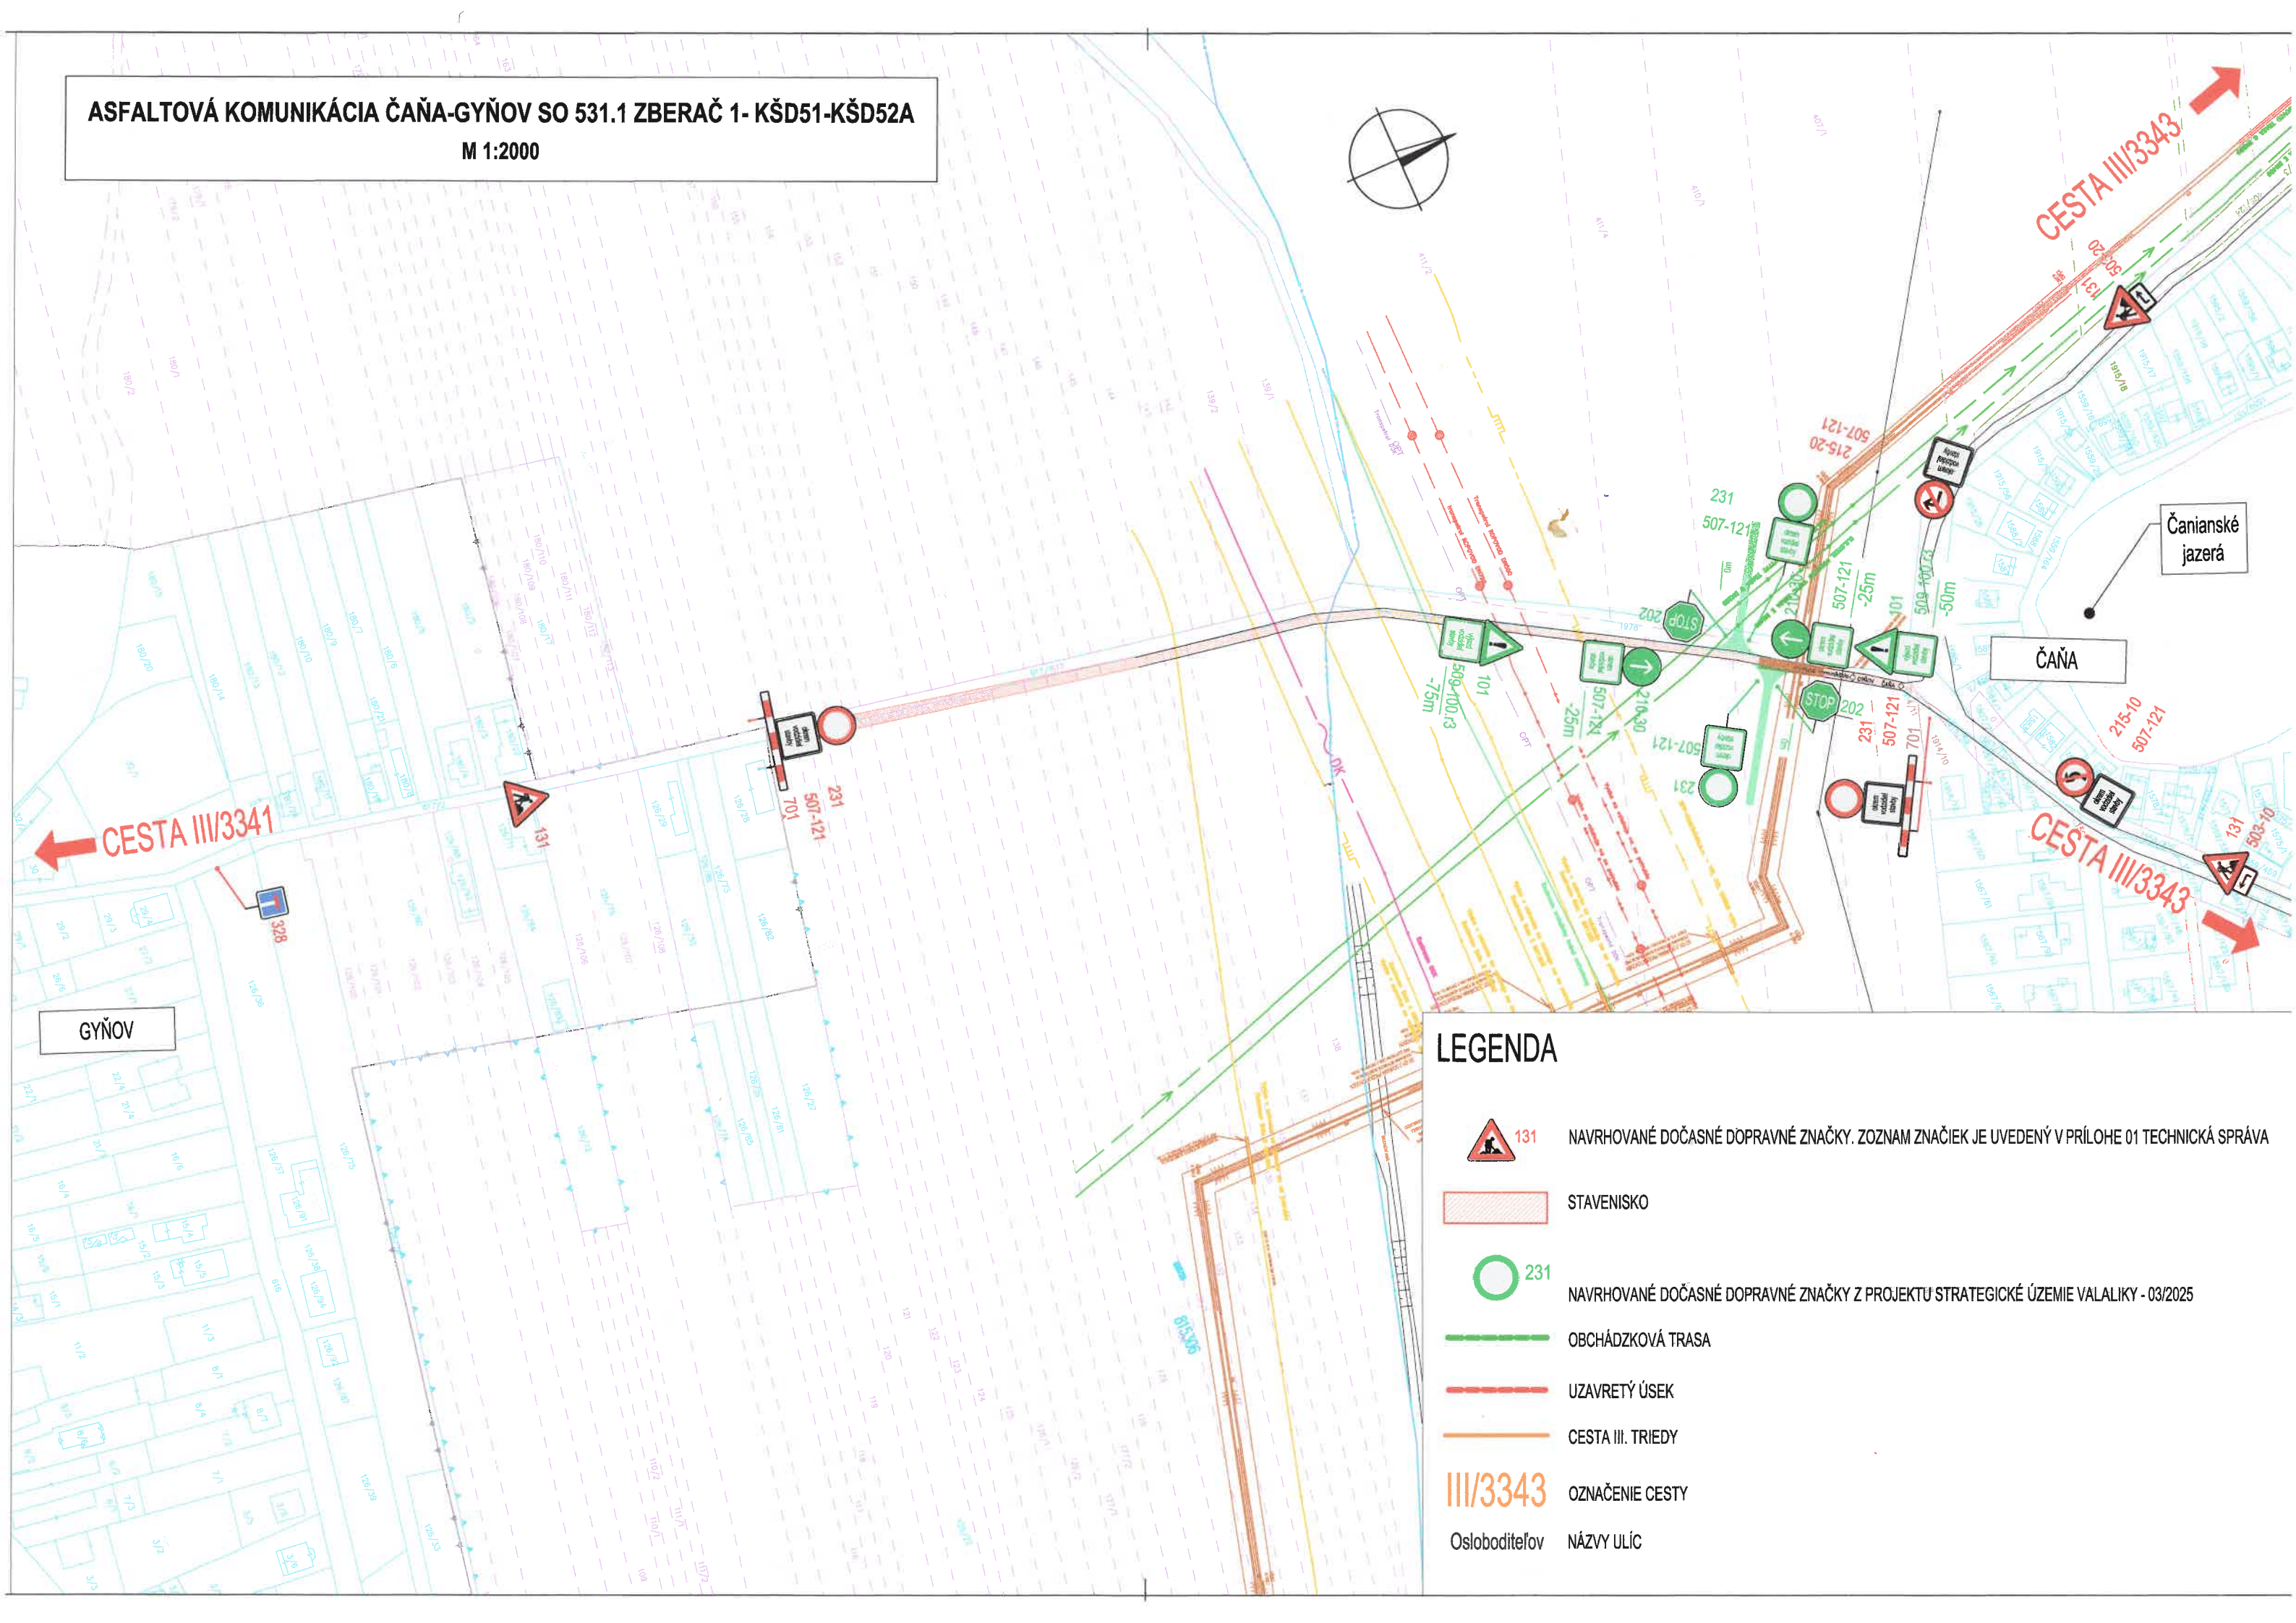

LEGENDA



NAVROVANÉ DOČASNÉ DOPRAVNÉ ZNAČKY. ZOZNAM ZNAČIEK JE UVEDENÝ V PRÍLOHE 01 TECHNICKÁ SPRÁVA



STAVENISKO



NAVROVANÉ DOČASNÉ DOPRAVNÉ ZNAČKY Z PROJEKTU STRATEGICKÉ ÚZEMIE VALALIKY - 03/2025

OBCHÁDZKOVÁ TRASA

UZAVRETÝ ÚSEK

CESTA III. TRIEDY

III/3343 OZNAČENIE CESTY

Osloboditeľov NÁZVY ULÍC